


Szakaszolók szabványos állása:			
Bp _b	Zárt	ab1	Zárt
Bp _j	Zárt	ab2	Zárt
P _b	Zárt	Ü ₁	Zárt
P _j	Zárt	Ü ₂	Zárt
A _b	Zárt	Ü ₃	Zárt
A _j	Zárt	Ü ₄	Zárt
Ö _b	Zárt	BRT	Zárt
Ö _j	Zárt		

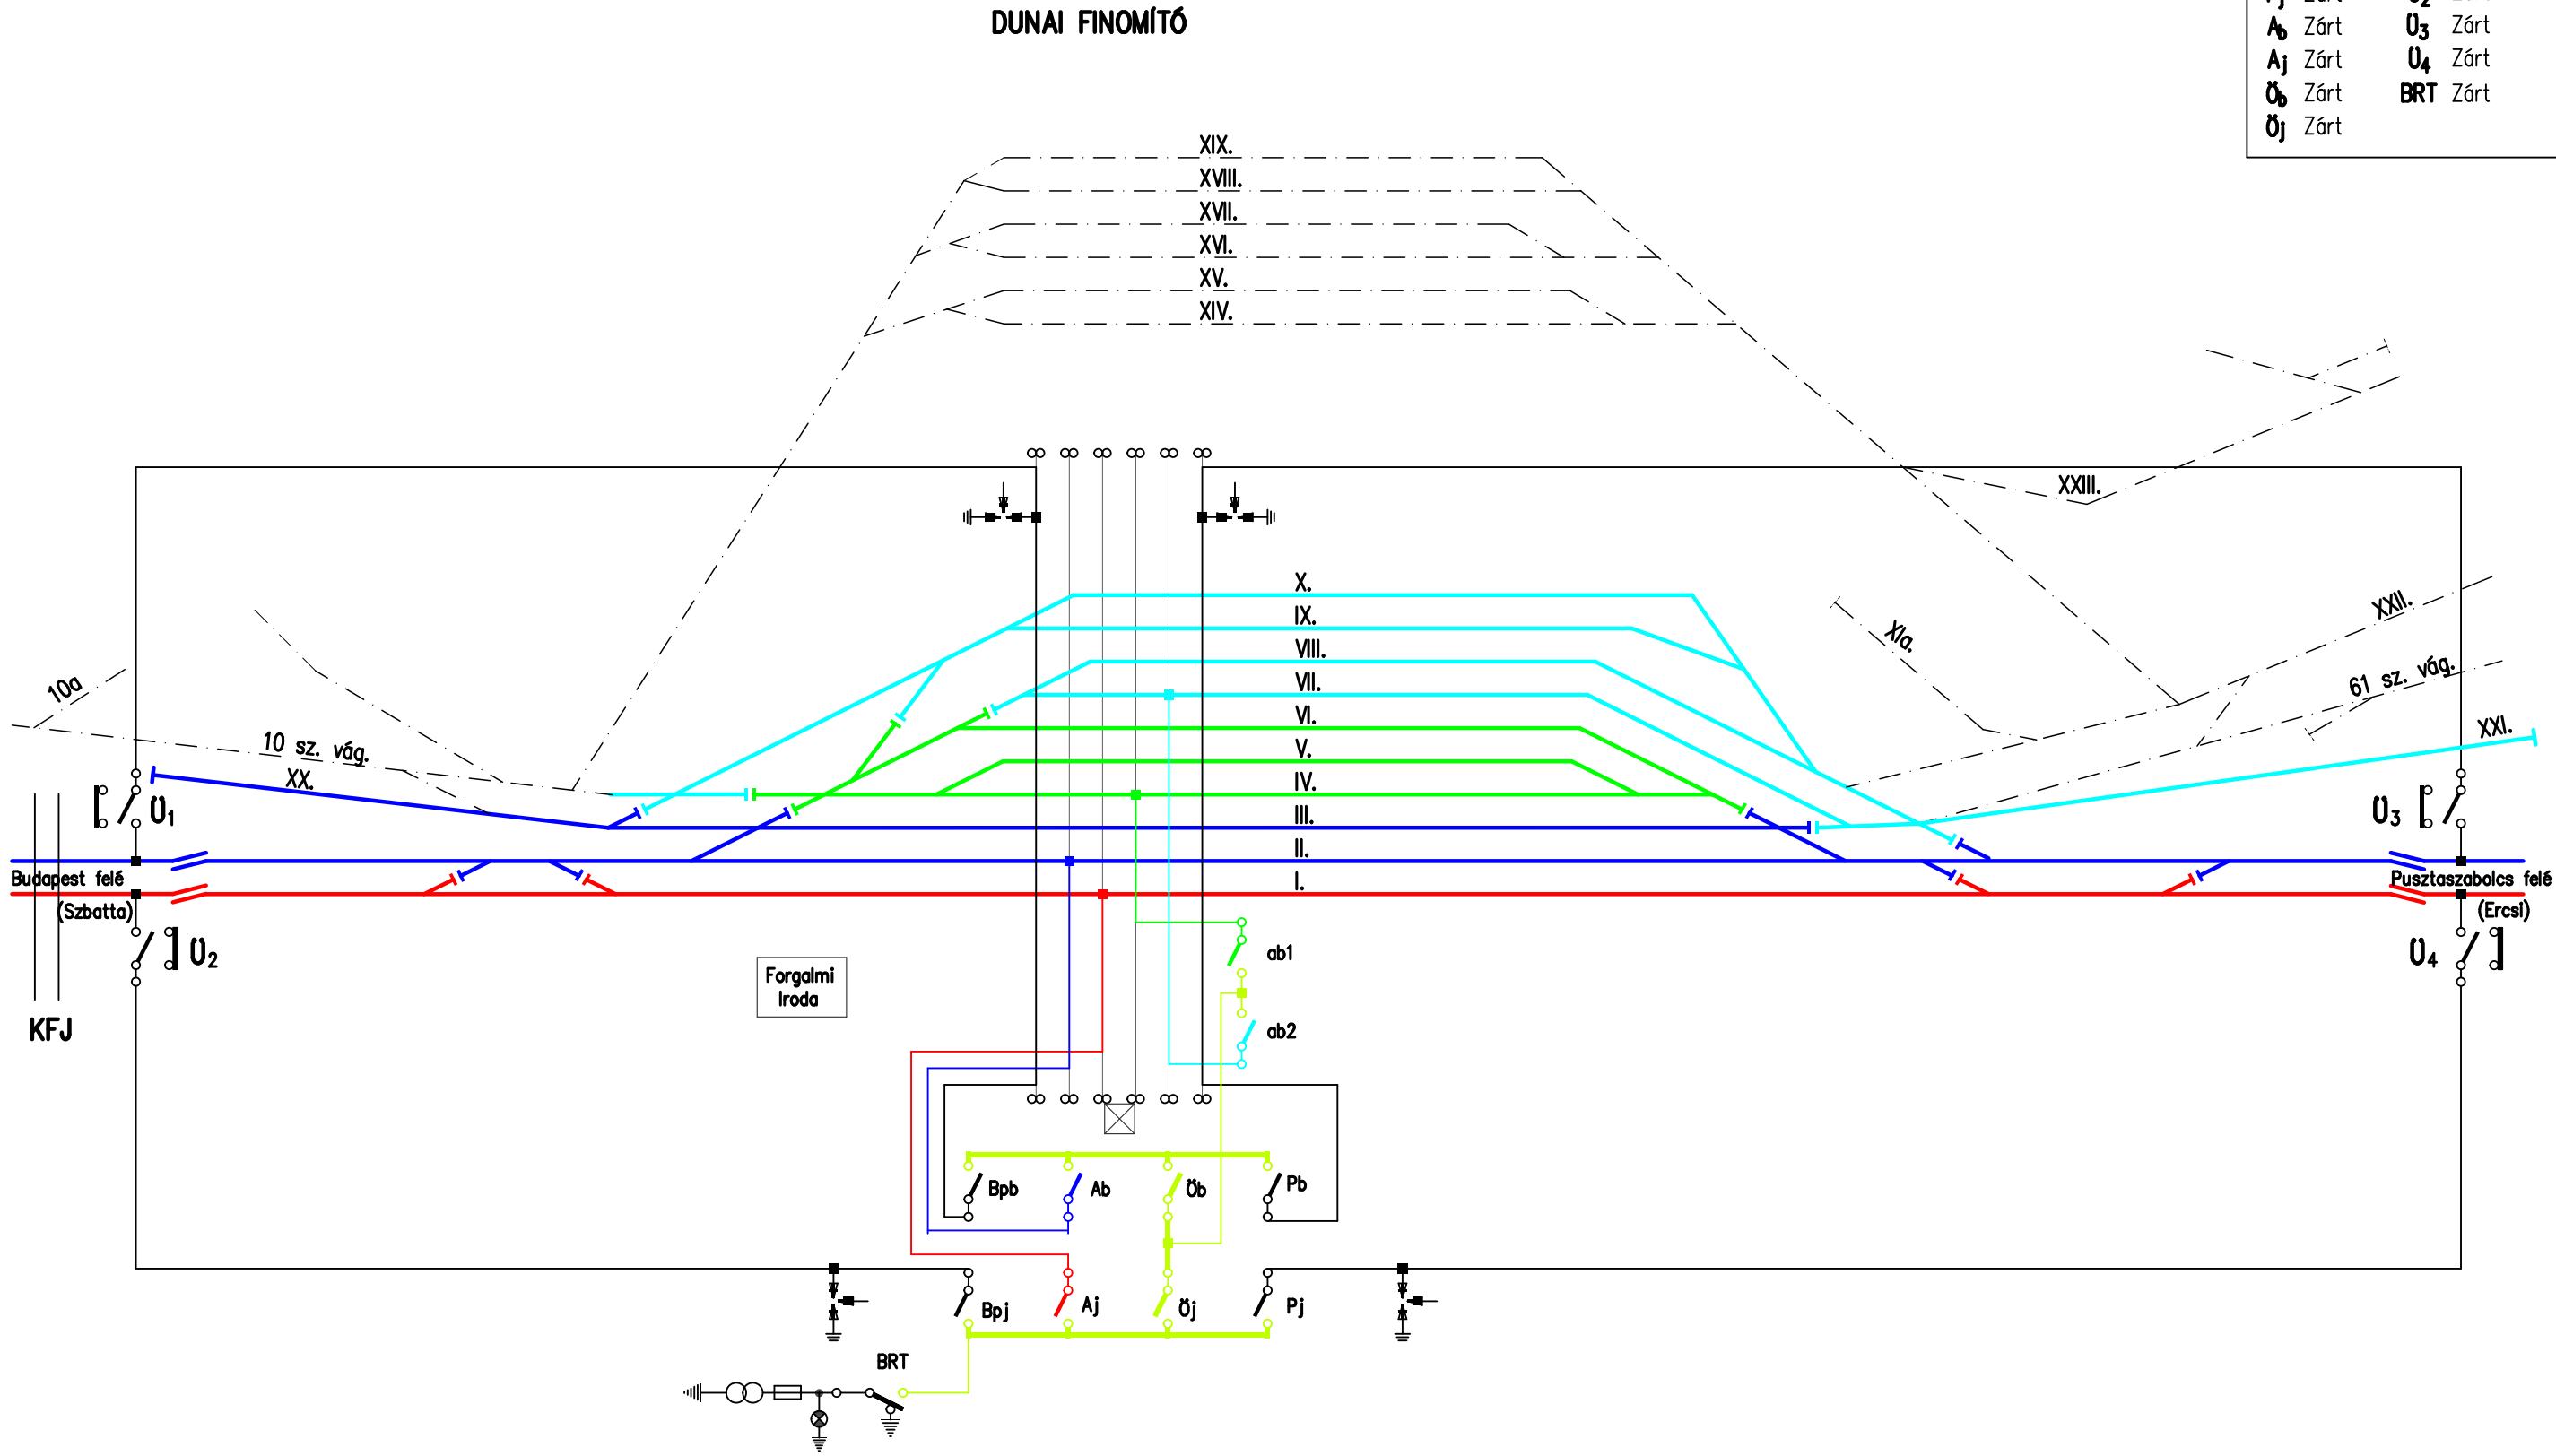

Rajzoló: DunaIF.dwg	Tárgy: DUNAI FINOMÍTÓ ÁLLOMÁS VONTATÁSI FELSŐVEZETÉK KAPCSOLÁSI VÁZLATA		Rajzszám: 13.22. *	
	Felelős tervező:	Ellenőr:	Tervszám: 41103/A	2011.11.02.