


DUNAKESZI

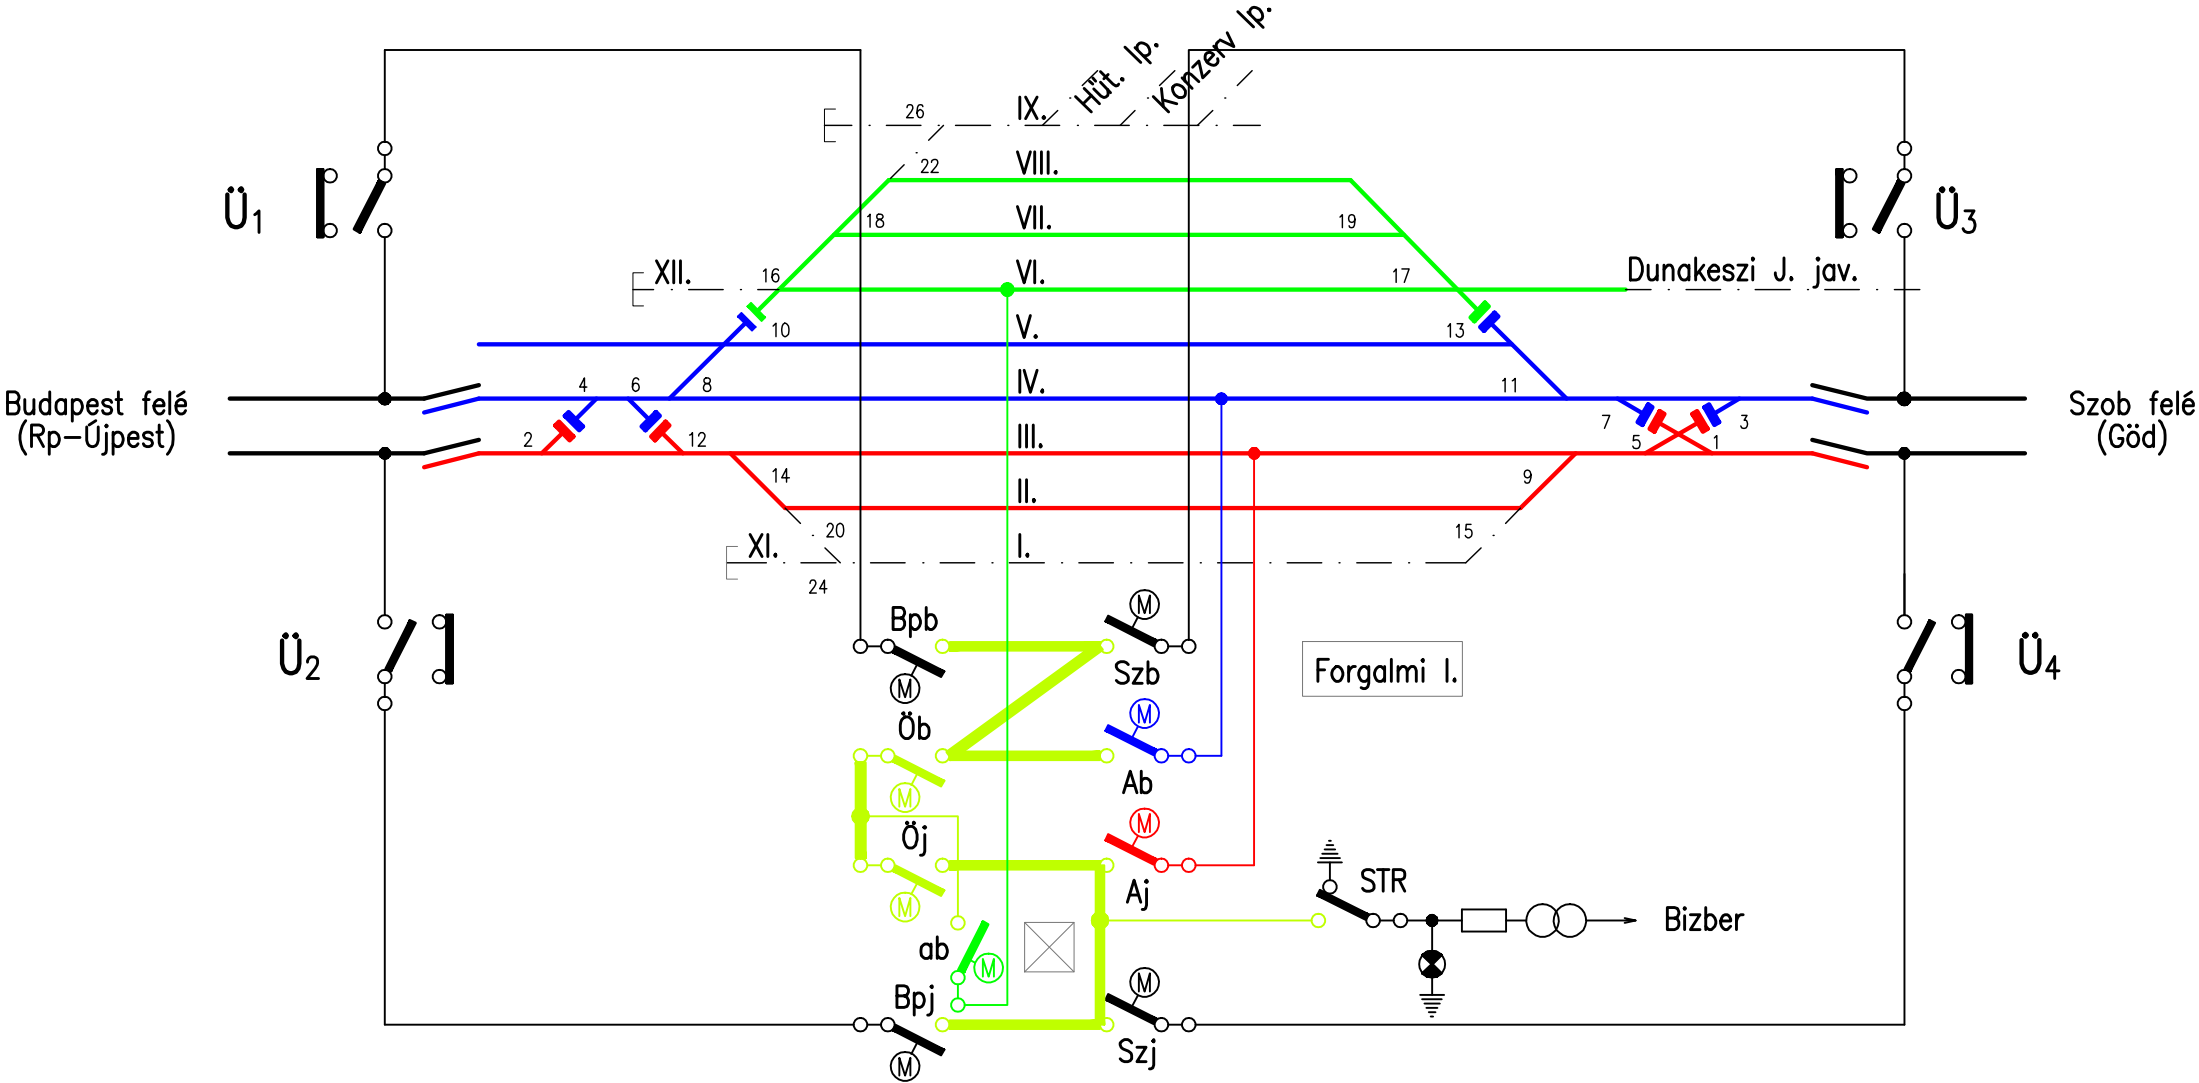

Szakaszolók szabványos állása:			
Bpb	Zárt	ab	Zárt
Bpj	Zárt	STR	Zárt
Szb	Zárt	Ü ₁	Zárt
Szj	Zárt	Ü ₂	Zárt
Ab	Zárt	Ü ₃	Zárt
Aj	Zárt	Ü ₄	Zárt
Öb	Zárt		
Öj	Zárt		