Dunaújváros állomás vázlatos helyszínrajza(06502)

Váltó	Szelvény
2	260+66
4	261+25
6	261+30
6/1	260+94
8	262+06
10	262+18
12	262+53
14	262+52
16	262+53
18	262+87
20	262+88
22	262+99
24	263+05
26	263+15
28	263+39
30	263+41
32	263+38
34	263+65
36	263+68
38	263+92
40	263+96
42	265+21
44	263+97
46	264+25
48	264+24
50	264+24

Váltó	Szelvény
1	274+24
1/1	275+27
1/2	277+08
V1	274+53
V2	275+16
3	273+62
5	273+36
7	273+05
9	272+57
11	272+59
13	272+63
15	272+57
17	272+30
19	272+23
21	272+05
23	271+95
25	271+88
27	271+81
29	271+67
31	271+66
33	271+54
35	271+41
37	271+40
39	271+41
41	271+14
43	271+14
45	271+12
47	271+01
49	268+82
201	271+42

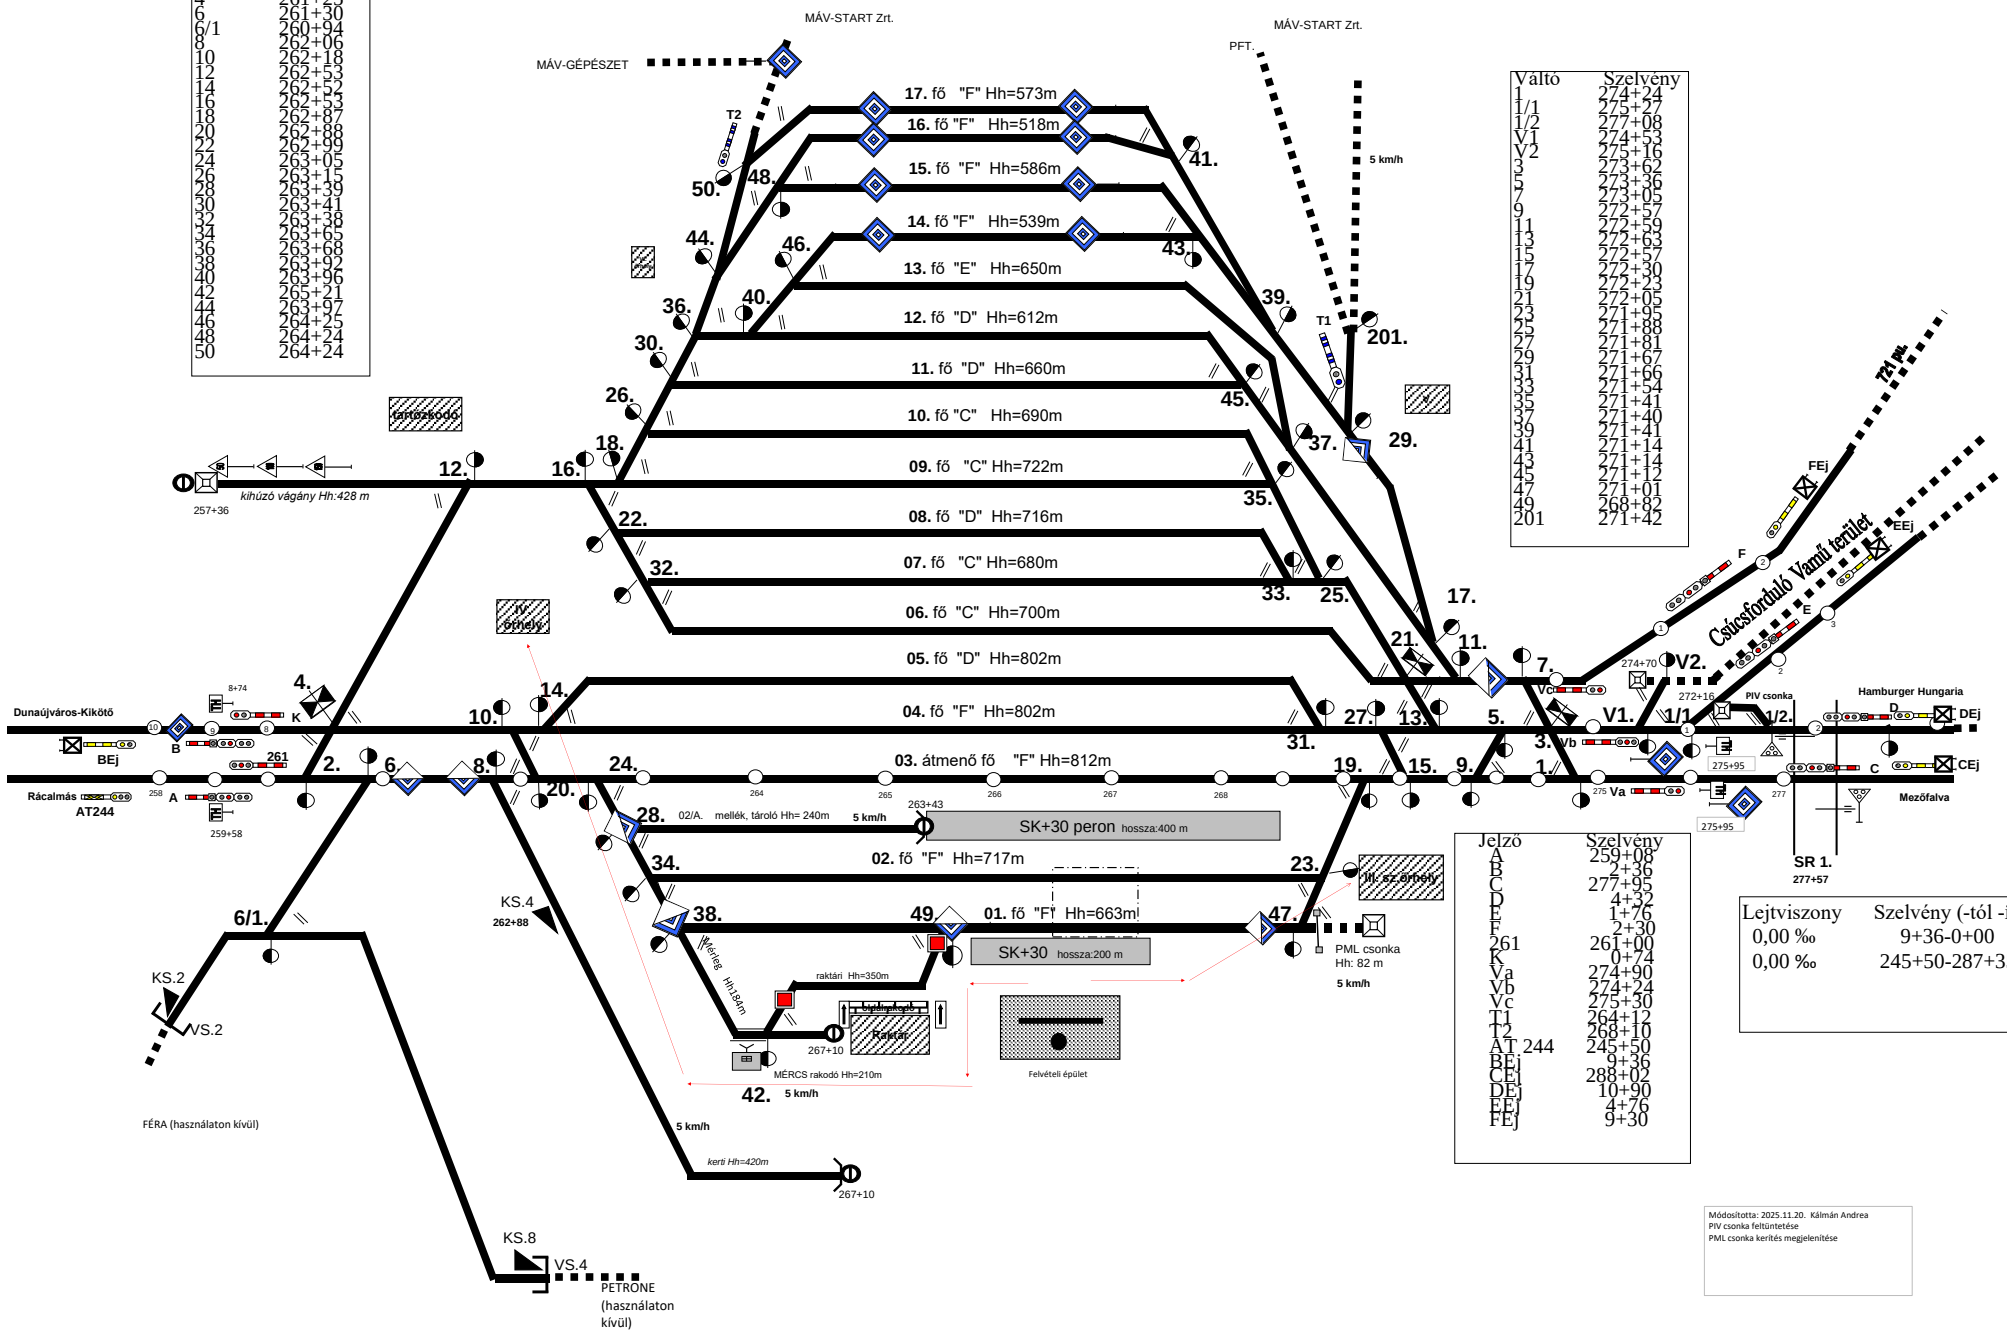

Jelző	Szelvény
A	259+08
B	2+36
C	277+95
D	4+32
E	1+76
F	2+30
261	261+00
K	0+74
Va	274+90
Vb	274+24
Vc	275+30
T1	264+12
T2	268+10
AT 244	245+50
BEj	9+36
CEj	288+02
DEj	10+90
EEj	4+76
FEj	9+30

Lejtviszony	Szelvény (-tól -ig)
0,00 ‰	9+36-0+00
0,00 ‰	245+50-287+35

Módosította: 2025.11.20. Kálmán Andrea
PIV csonka feltüntetése
PML csonka kerítés megjelenítése