Eperjeske-Rendező állomás magasfogadói és gurítói váltókörzet vázlatos helyszínrajza

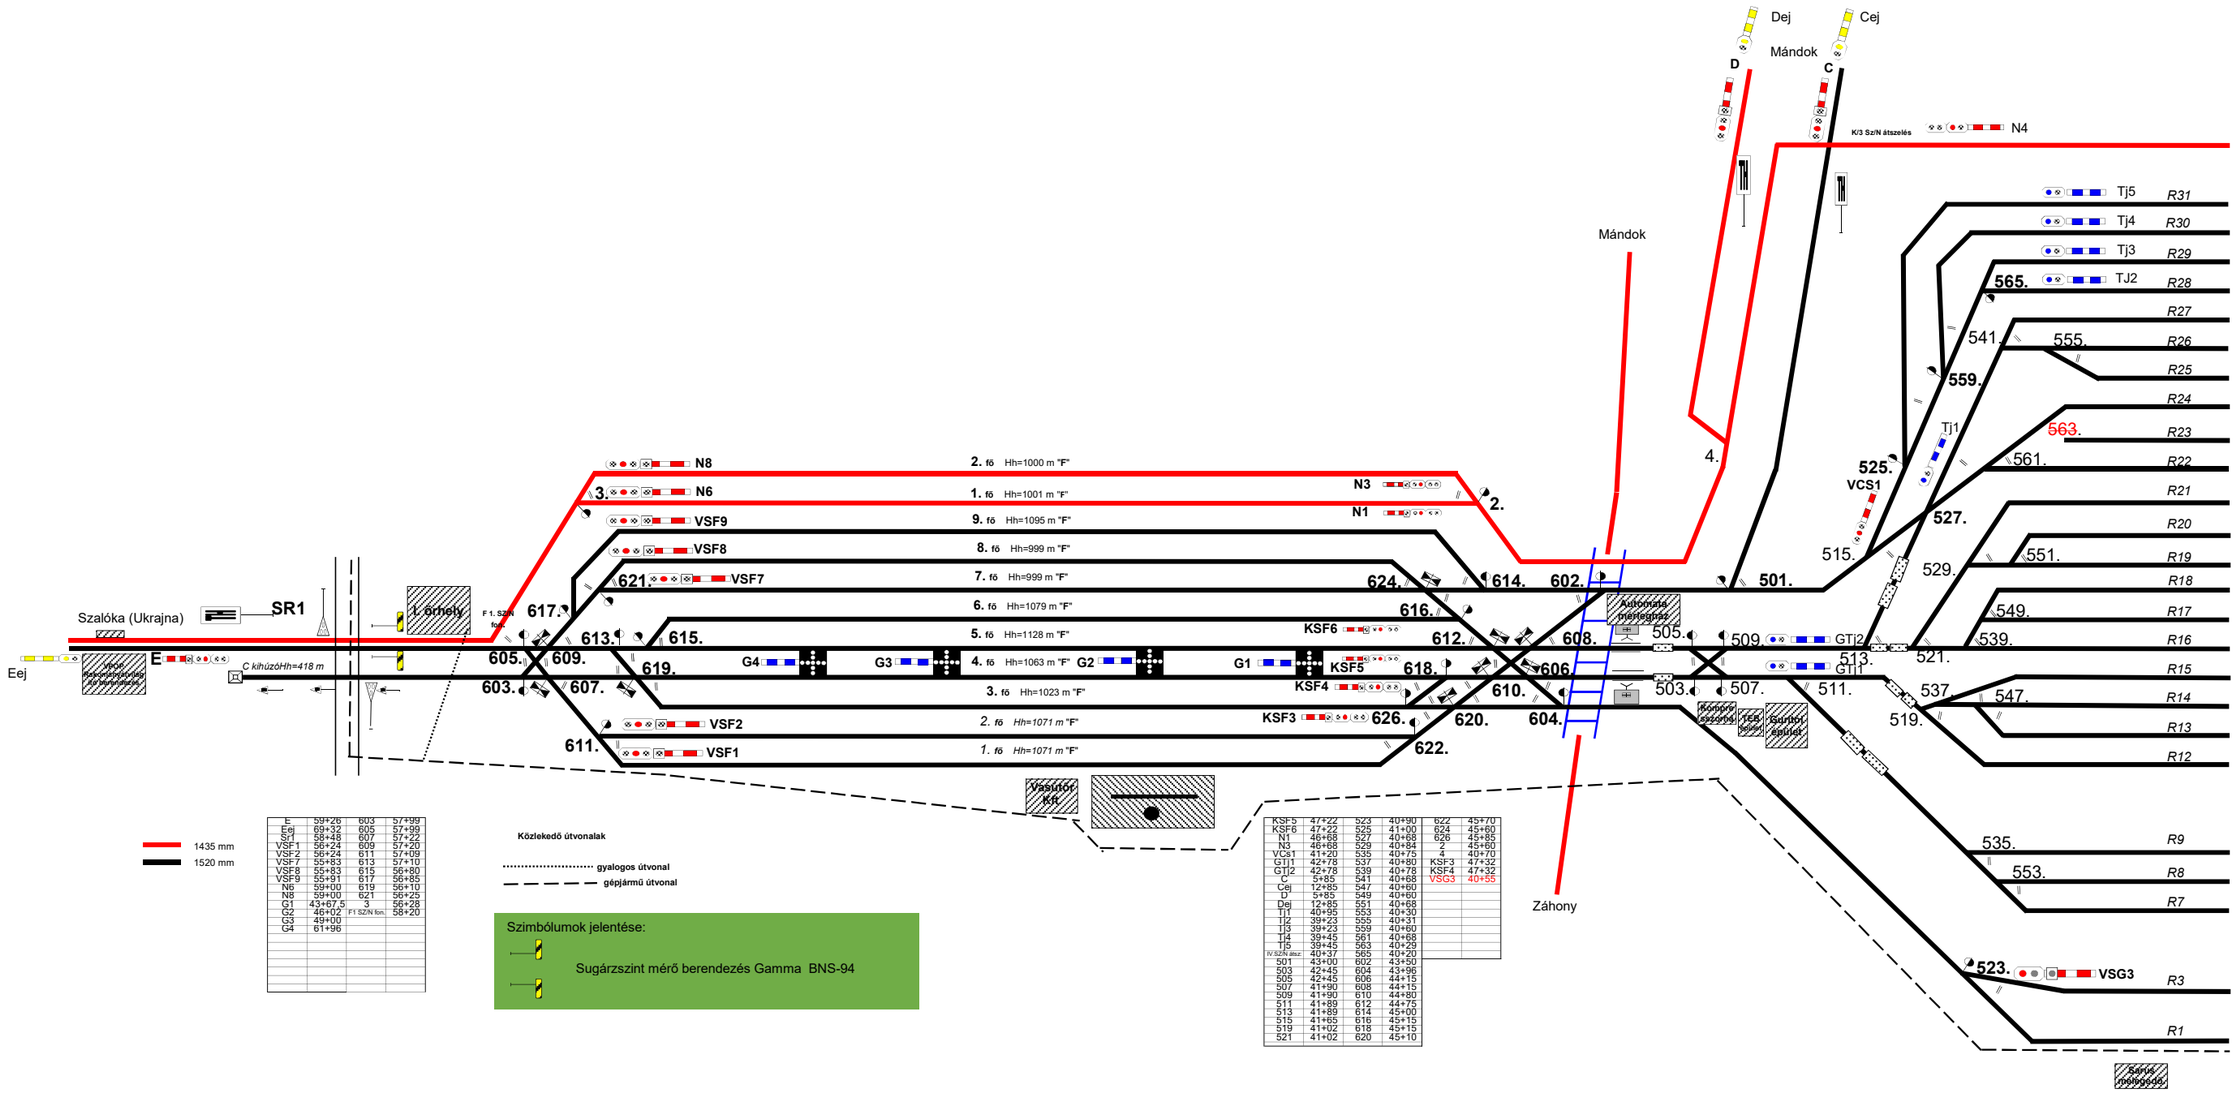

E	59+26	603	57+99
Eej	69+32	605	57+99
Sr1	58+48	607	57+22
VSF1	56+24	609	57+20
VSF2	56+24	611	57+09
VSF7	55+83	613	57+10
VSF8	55+83	615	56+80
VSF9	55+91	617	56+85
N6	59+00	619	56+10
N8	59+00	621	56+25
G1	43+67,5	3	58+28
G2	46+02	F1 SZIN fon.	58+20
G3	49+00		
G4	61+96		

KSF5	47+22	523	40+90	622	45+70
KSF6	47+22	525	41+00	624	45+60
N1	46+68	527	40+68	626	45+85
N3	46+68	529	40+84	2	45+60
VCS1	41+20	535	40+75	4	40+70
GTJ1	42+78	537	40+80	KSF3	47+32
GTJ2	42+78	539	40+78	KSF4	47+32
C	5+85	541	40+68	VSG3	40+55
Cej	12+85	547	40+60		
D	5+85	549	40+60		
Dej	12+85	551	40+68		
Tj1	40+95	553	40+30		
Tj2	39+23	555	40+31		
Tj3	39+23	559	40+60		
Tj4	39+45	561	40+68		
Tj5	39+45	563	40+29		
IV.SZIN ösz.	40+37	565	40+20		
501	43+00	602	43+50		
503	42+45	604	43+96		
505	42+45	606	44+15		
507	41+90	608	44+15		
509	41+90	610	44+80		
511	41+89	612	44+75		
513	41+89	614	45+00		
515	41+65	616	45+15		
519	41+02	618	45+15		
521	41+02	620	45+10		

1435 mm

1520 mm

Közlekedő útvonalak

gyalogos útvonal

gépjármű útvonal

Szimbólumok jelentése:

Sugárzszint mérő berendezés Gamma BNS-94