


Eperjeske-Rendező állomás magasfogadói és gurítói váltóköri vázlatos helyszínrajza 2

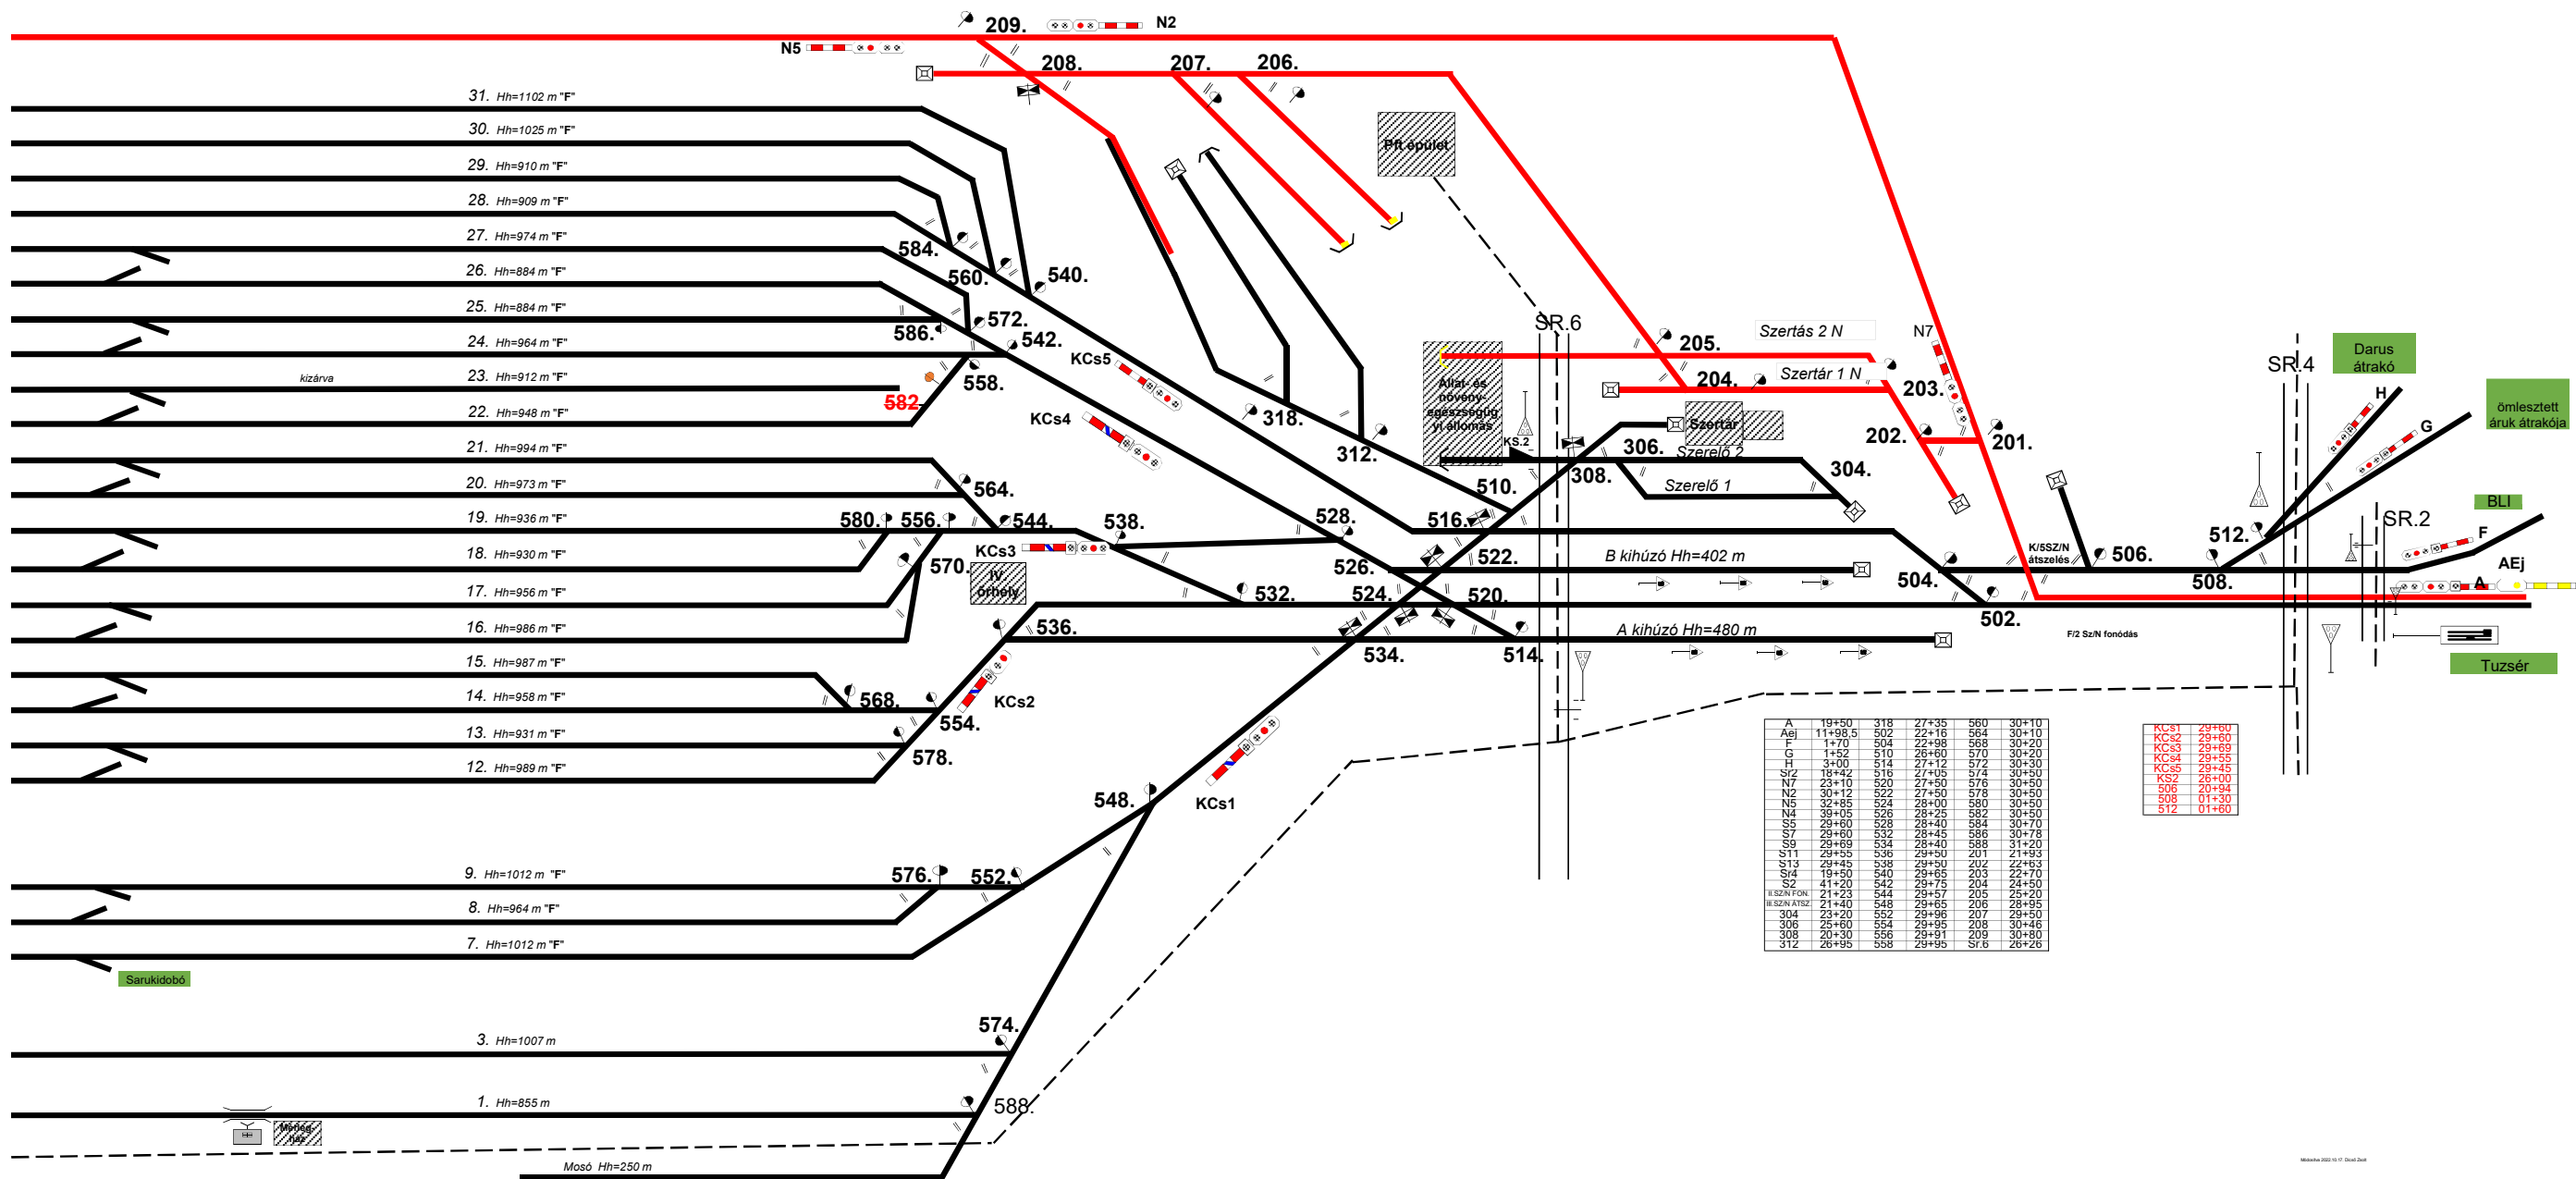

A 23. sz. vágányra vezető 582. sz. kitérő elbontásra került.
Módosítás 2024.04.16.