


Ercsi elágazás vázlatos helyszínrajza (05852)

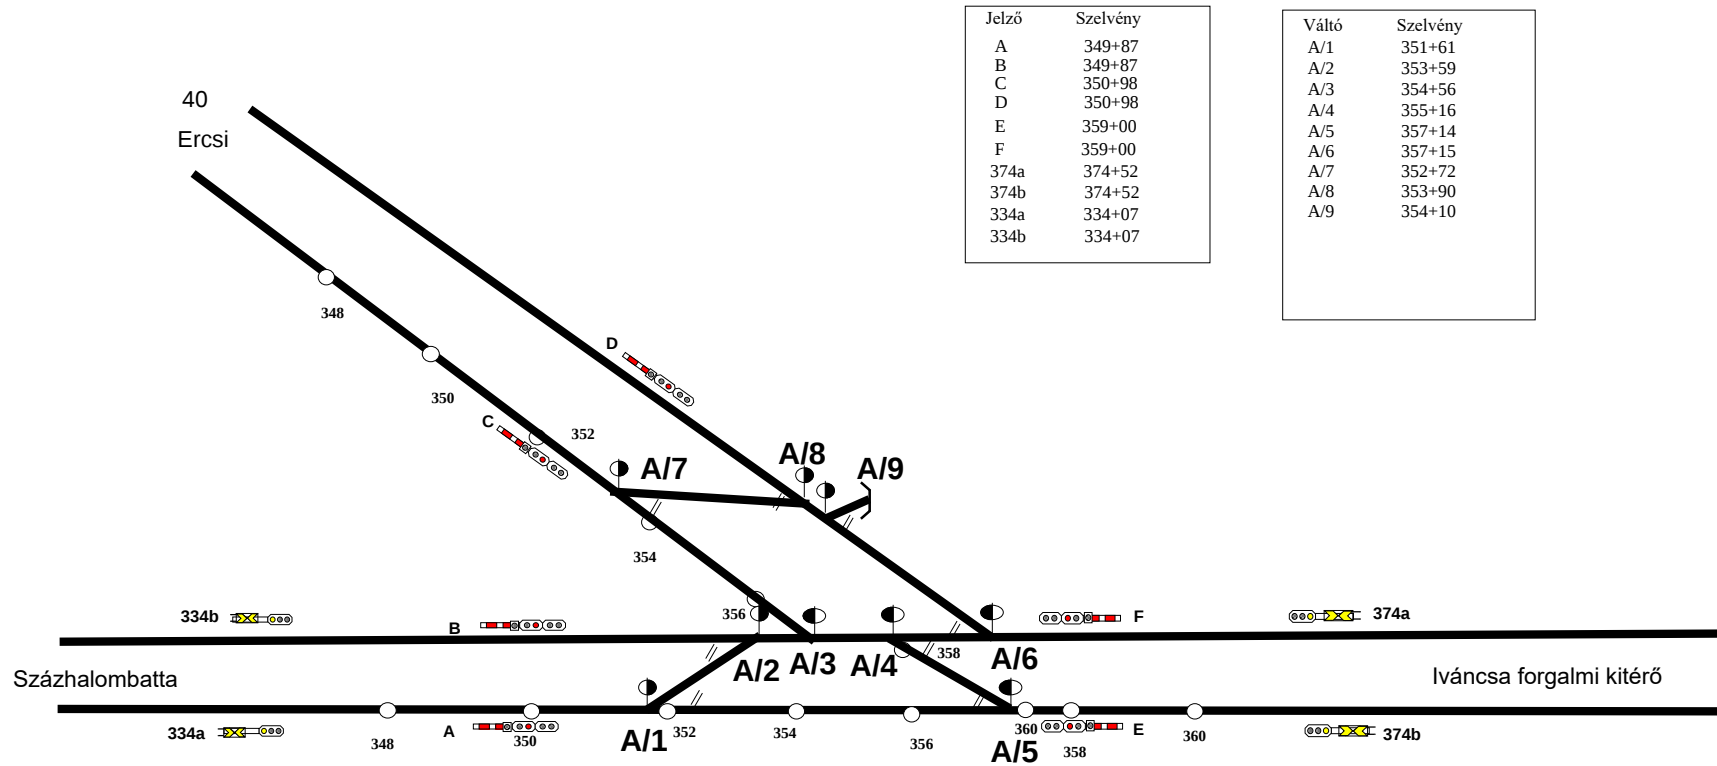

Jelző	Szelvény
A	349+87
B	349+87
C	350+98
D	350+98
E	359+00
F	359+00
374a	374+52
374b	374+52
334a	334+07
334b	334+07

Váltó	Szelvény
A/1	351+61
A/2	353+59
A/3	354+56
A/4	355+16
A/5	357+14
A/6	357+15
A/7	352+72
A/8	353+90
A/9	354+10

Módosította: 2026.07.09. Kálmán Andrea
374, 334 sz. térközjelzők felvétele