


Érd állomás vázlatos helyszínrajza(05827)

Jelző	Szelvény	Jelző	Szelvény	Jelző	Szelvény	Váltó	Szelvény	Váltó	Szelvény
A	9+04			E2	182+85	2	183+05	1	194+12
B1sm	176+71	V31sm	190+09	E4	183+09	4	183+12	3	193+60
B	178+00	V3	192+19	J8	183+21	6	183+39	5	193+34
C1sm	176+71	V41sm	190+63	B6	184+29	8	183+83	7	193+34
C	178+00	V4	192+19	J10	184+69	10	184+03	9	192+99
D	199+44	V7	191+18	J22	185+09	12	184+39	11	192+55
E	199+44	K1	186+10	B26	185+20	14	184+51	13	191+92
V11sm	190+07	K2	186+32	J24	185+39	16	184+85	15	191+86
V1	191+33	K3	186+31	E19	188+76	18	185+11	17	189+23
V21sm1	190+20	K4	184+74	J19	189+47	20	185+45	17/2	189+98
V21sm2	189+01	K7	189+69	B17	189+69	22	185+65	17/3	190+27
V2	191+63	K21sm	189+01	B5	193+90	24	185+93	17/4	190+70
KS1	189+68	KS2	184+68	E1	194+29	26	186+14	19	188+96
KS4	185+40	217a	215+56	B4	183+96				
146a	146+35	217b	215+56						
146b	146+35								

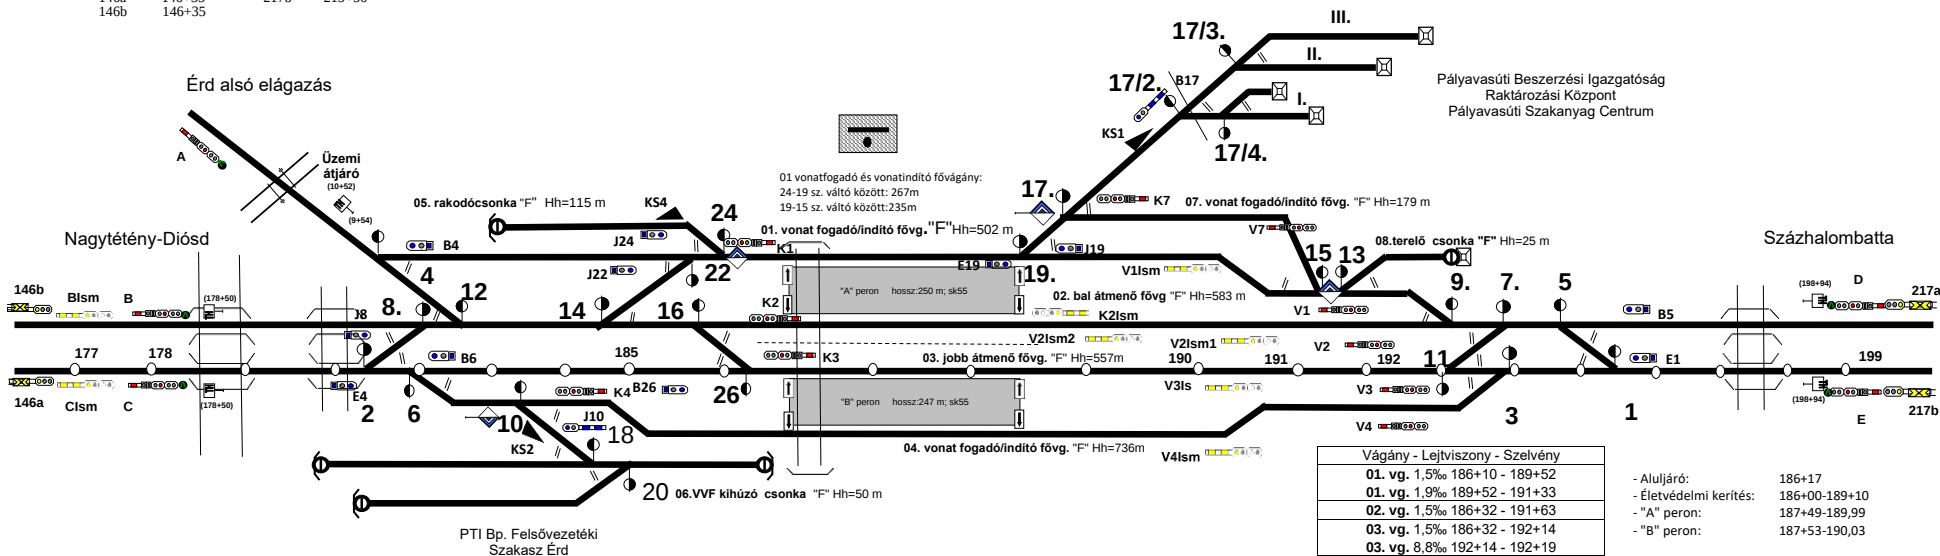

Vágány - Lejtviszony - Szelvény
01. vg. 1,5‰ 186+10 - 189+52
01. vg. 1,9‰ 189+52 - 191+33
02. vg. 1,5‰ 186+32 - 191+63
03. vg. 1,5‰ 186+32 - 192+14
03. vg. 8,8‰ 192+14 - 192+19
04. vg. 2,8‰ 184+74 - 186+25
04. vg. 1,5‰ 186+25 - 192+14
04. vg. 8,8‰ 192+14 - 192+19
05. vg. 0,0‰ 184+15 - 185+36
06. vg. 2,8‰ 185+45 - 185+93
07. vg. 1,9‰ 189+67 - 191+18
08. vg. - Bizt. csomka
8,8‰ 192+37 - 192+67
PFT vg. 1,6‰ 0+00 - 0+76
1,9‰ 0+76

- Aluljáró: 186+17
- Életvédelmi kerítés: 186+00-189+10
- "A" peron: 187+49-189,99
- "B" peron: 187+53-190,03

Módosította: 2026.07.08. Kálmán Andrea
Vágányhosszok, vágánybesorolások pontosítása
"A" és "B" peron szelvénytábláinak pontosítása