


Érd alsó elágazás vázlatos helyszínrajza (03153)

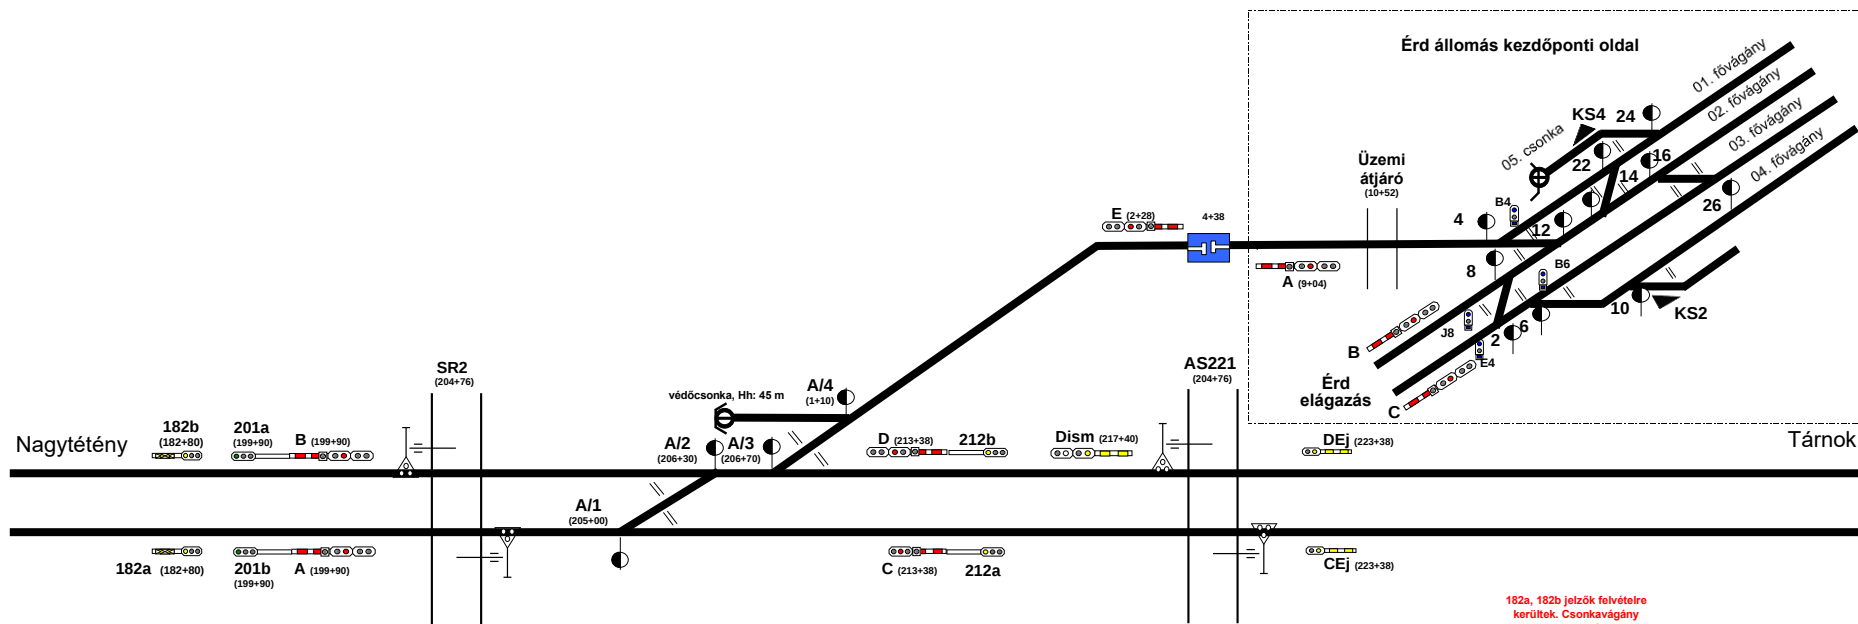

182a, 182b jelzők felvételre kerültek. Csonkavágány megnevezése
 Módosítás időpontja: 2024.04.18.
 2025.05.29. Kőszegi Pál
 védőcsonka hossz módosítása, STAT szám felvétele