


Érd elágazás vázlatos helyszínrajza/40717/

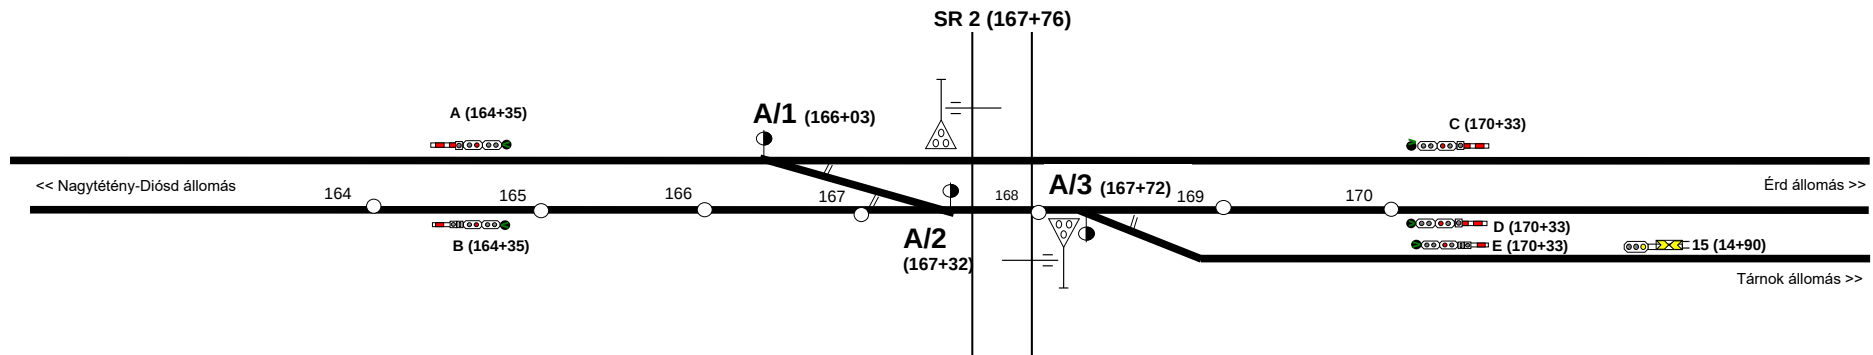

Módosította: 2026.07.08. Kálmán Andrea
15 sz. térközjelző megjelenítése