

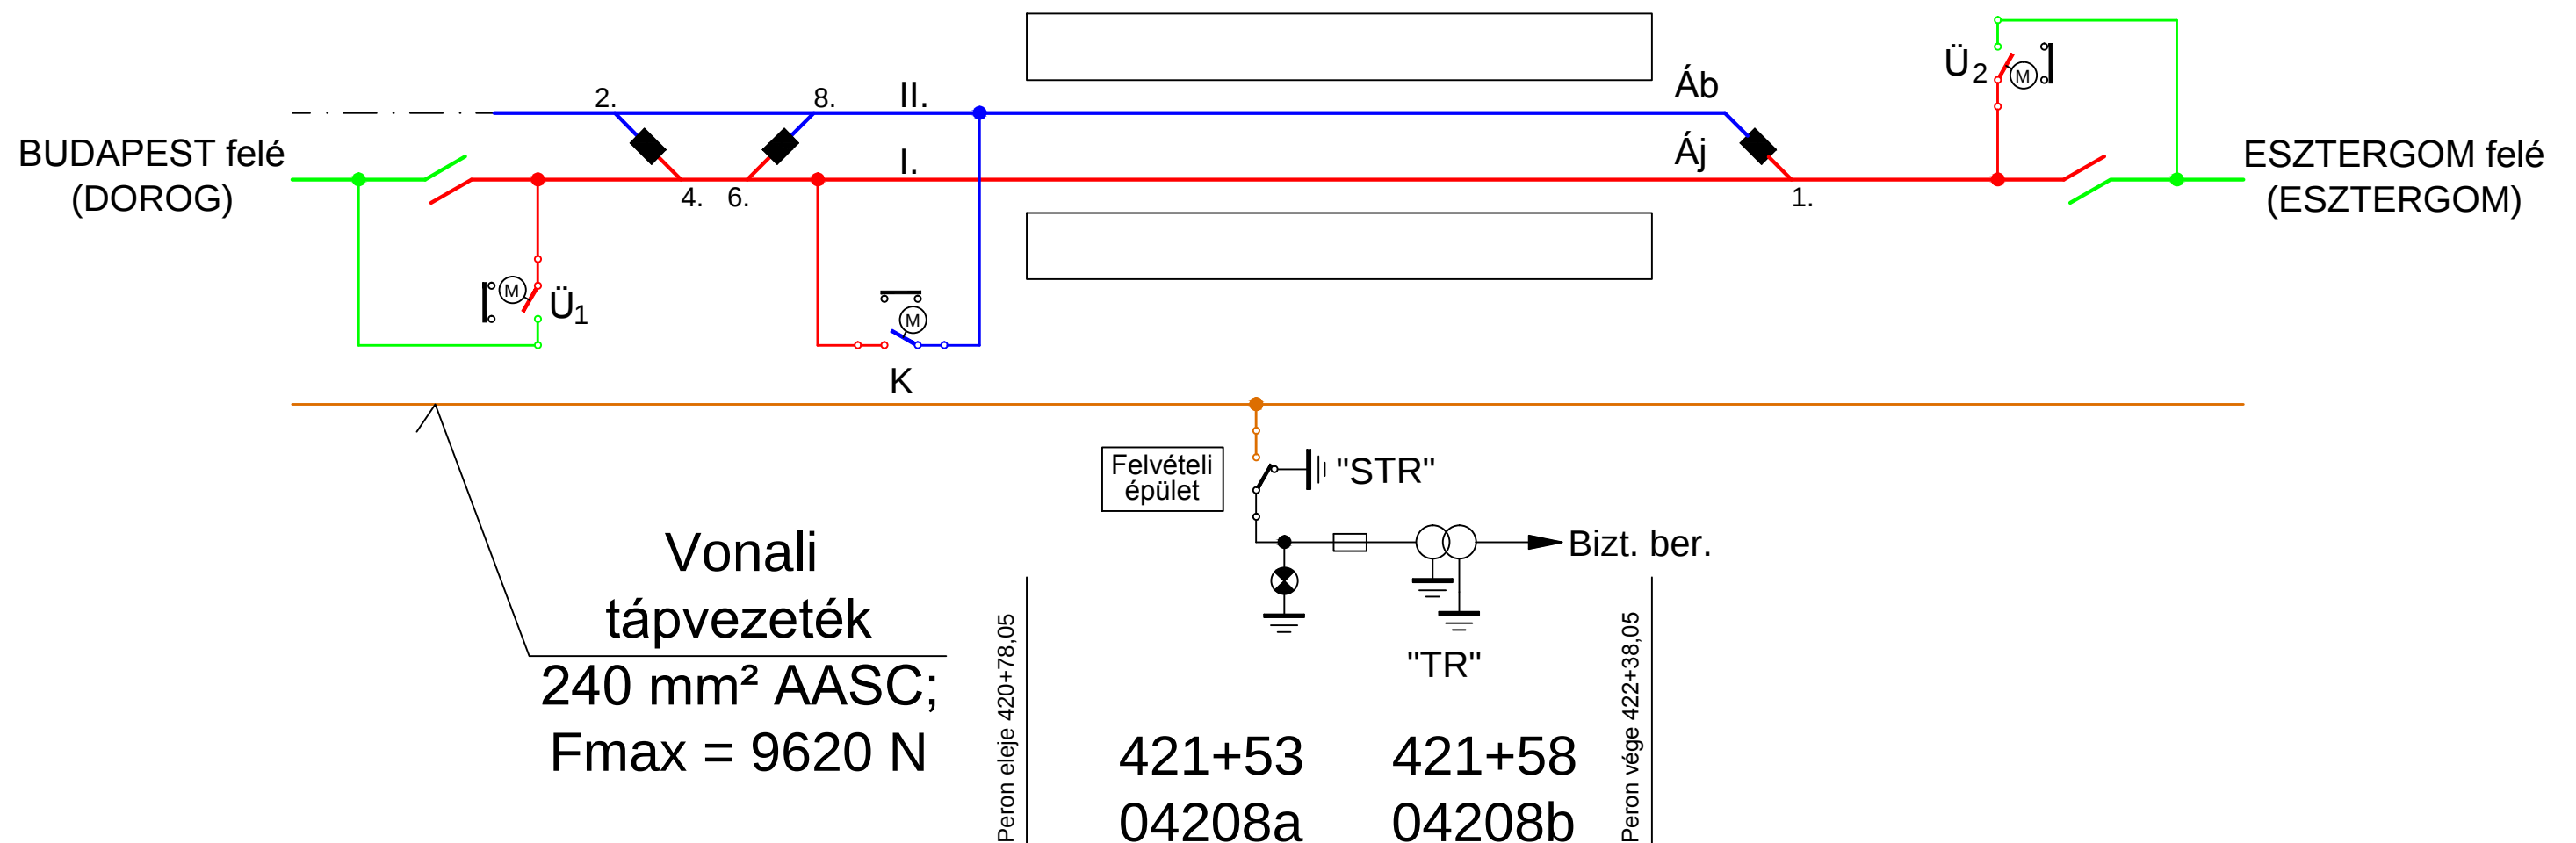
ESZTERGOM-KERTVÁROS állomás

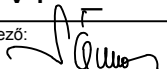
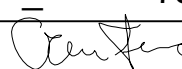
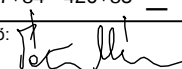
417+84
04118

420+73
04206

421+27,93

427+05
04227



Szaktervező: VILLTERV Bt.		VILLTERV Vasúti Felsővezeték Tervező Betéti Társaság 1052 Budapest V., Váci utca 9. II. em. 4., Telefon: 06-30-9604-876. Fax: 317-8163		Munkaszám: 52.400
Projekt megnevezés: A Budapest-Esztergom vasútvonal villamosítása és kiegészítő építési munkák elvégzése a felsővezeték építési munkákhoz kapcsolódóan				
Vonal: Rákosrendező (bez.) - Esztergom (bez.) vonal				
Részfeladat: ESZTERGOM-KERTVÁROS állomás KAPCSOLÁSI VÁZLAT				
Szakági jel: VT	Tervkód: 73	Szakasz kód: 417+84 - 426+85	Rajzszám: 11/1	Tervlap száma: 01
Felelős tervező:  Sándor Tibor		Ellenőr:  Czerman Ferenc	Ügyvezető:  Tóth Nándor	Dátum: 2017.09.07.
Ez a terv a VILLTERV Bt. szellemi tulajdona, amelynek védelmét jogszabály biztosítja.				