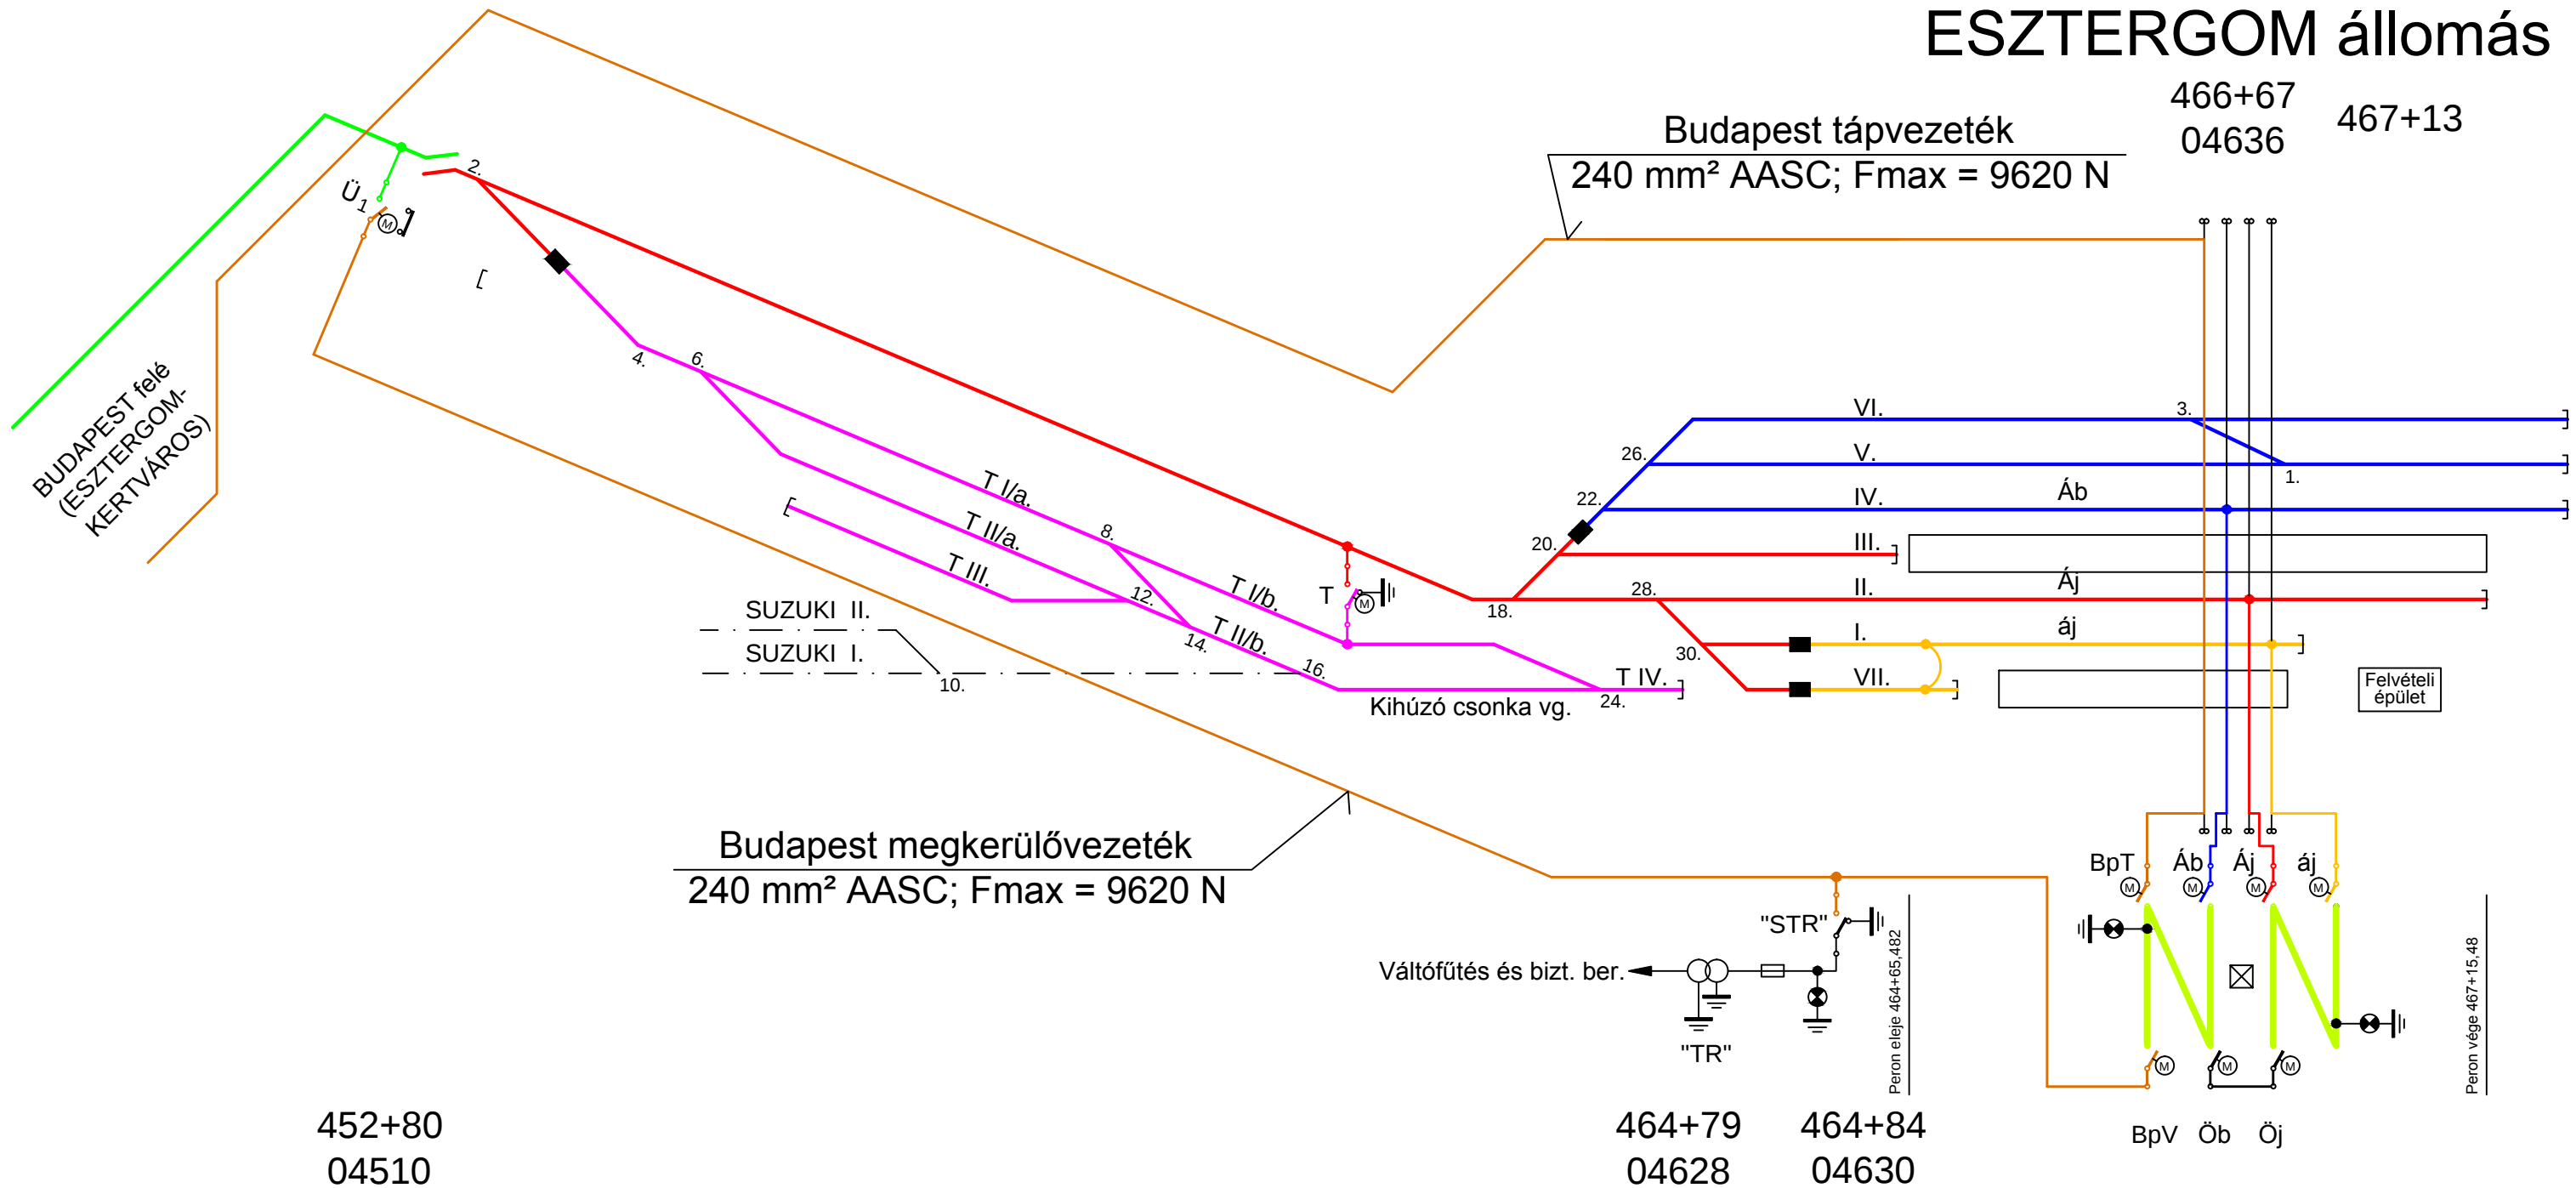


ESZTERGOM állomás

$$\begin{array}{r} 466+67 \\ 04636 \end{array} \quad 467+13$$

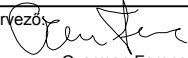
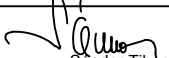
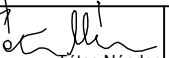
Budapest tápvezeték
240 mm² AASC; F_{max} = 9620 N



452+80
04510

464+79	464+84
04628	04630

BpV Öb Öj

Szaktervező: VILLTERV Bt.		VILLTERV Vasúti Felsővezeték Tervező Betéti Társaság 1052 Budapest V., Váci utca 9. II. em. 4., Telefon: 06-30-9604-876. Fax: 317-8163		Munkaszám: 52.400
Projekt megnevezés: A Budapest-Esztergom vasútvonal villamosítása és kiegészítő építési munkák elvégzése a felsővezeték építési munkákhoz kapcsolódóan				
Vonal: Rákosrendező (bez.) - Esztergom (bez.) vonal				
Részfeladat: ESZTERGOM állomás KAPCSOLÁSI VÁZLAT				
Szakági jel: VT	Tervkód: 80-81	Szakaskód: 453+10 - 467+58	Rajzszám: 11/1	Tervlap száma: 01
Felelős tervező:  Czerman Ferenc	Ellenőr:  Sándor Tibor	Ügyvezető:  Tóth Nándor	Dátum: 2017.09.07.	
Ez a terv a VILLTERV Bt. szellemi tulajdona, amelynek védelmét jogszabály biztosítja.				