

Fegyvernek-Örményes állomás


1316+42

Biztosító berendezés transzformátor ST2

1309+17,0

Változtatósi transzformátor ST3

1316+02,0

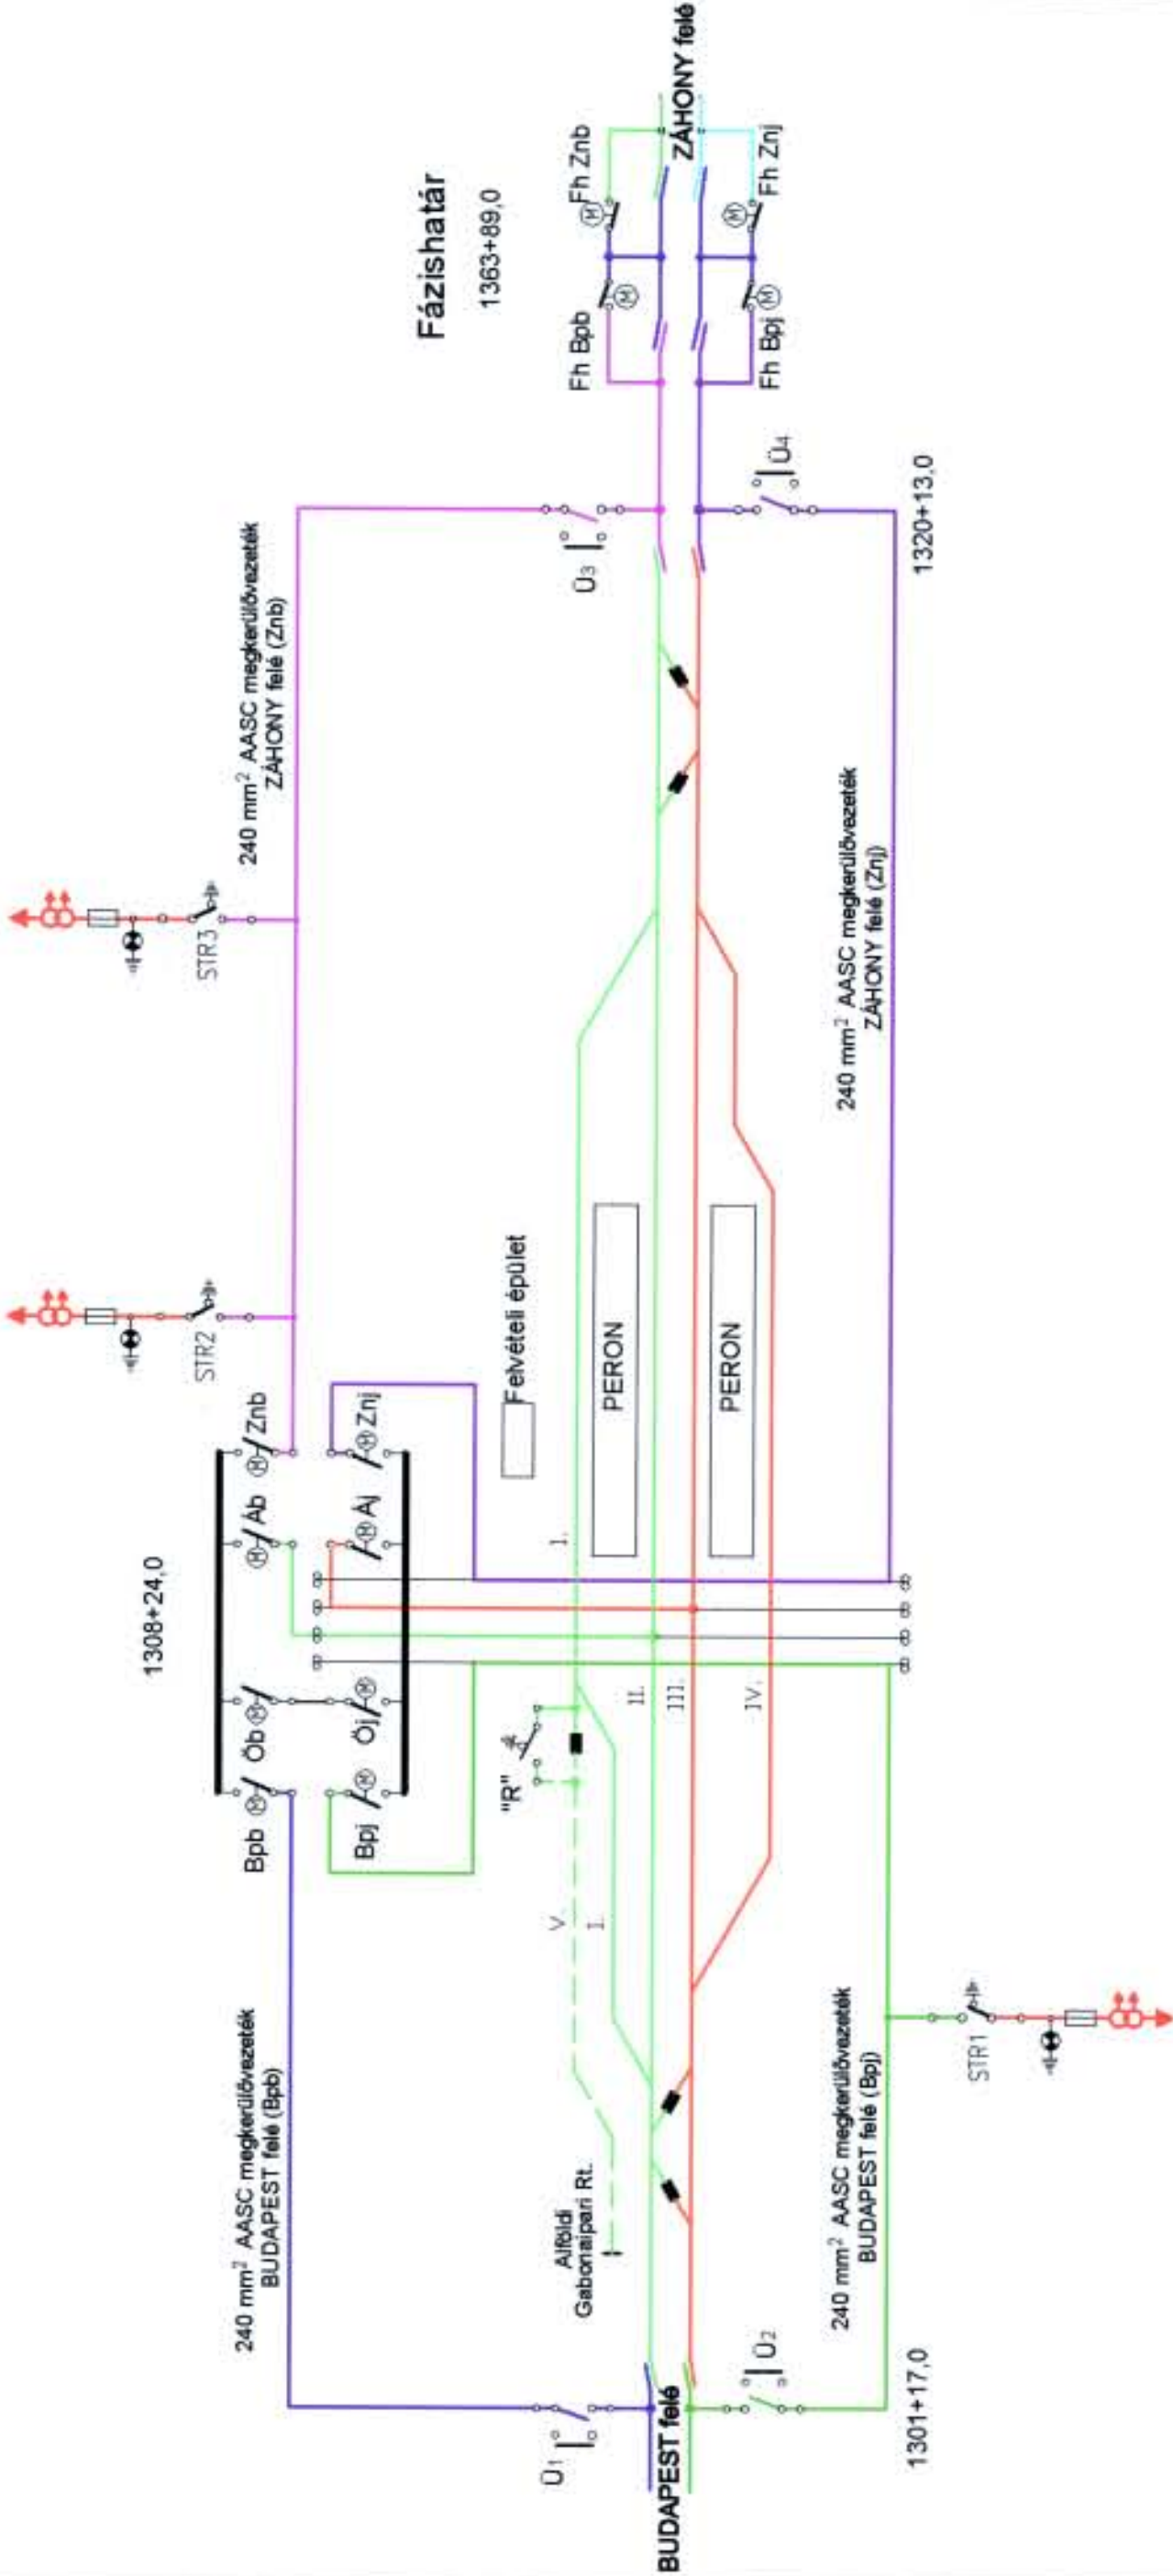

Változtató transzformátor ST1

1304+75,0

Tárgy:		SZAJOL (kiz.) - DEBRECEN (bez.) VASÚTVONAL SZAKASZ ÁTÉPÍTÉSE	
Megrendelő:		1036 Budapest, Váci út 45. Telefon: (36-1) 436-8100 Fax: (36-1) 436-8110 E-mail: info@nif.hu Honlap: www.nif.hu	
Generáltervező:		RODEN Mérnöki Iroda Kft. 1089 Budapest, VIII. Villám u. 13. Telefax: (36-1) 814 97 00/814 97 03 E-mail: roden@roden.hu Web: www.roden.hu	
Ugyvezető igazgató: Férfi: Irénka Sándor		Ugyvezető igazgató: Minőségirányító: Major Zoltán	RODEN Tervező: 0729
Szakági tervező:		Iroda igazgató: Sáthi Zoltán	Tervdátum: TENDER ÉS KIVITELI TERV
HungaRail		1145 Budapest, József u. 5b. Tel: 461-0665, Fax: 363-3364	NIF Zrt szerződés szám: 4500004044
Ugyvezető igazgató: Minőségirányító: Csiki György		Vezető tervező: Csiki György	Iroda igazgató: Kovács Márton
Szakági tervező:		Munkaszám: HR101	Tervjel: VT-04
VILLAMOS FELSŐVEZETÉK FÉNYVEZETŐSZÁLAS LÉGKÁBEL		Rajpszám: VT_04_Ka_01_006	
Részmuvelet: 04 FEGYVERNEK-ÖRMÉNYES ÁLLOMÁS ELVI KAPCSOLÁSI RAJZ		Ellenőr: Szabó Gábor 01-12-2011	AZONOSÍTÓ 006.
		Dátum: 2009. november	
		Méretarány:	
		Ez a terv a RODEN Mérnöki Iroda és a HungaRail Kft. szellemi tulajdona	