


Fényeslitke Déli Irányrendező pu. 38-33

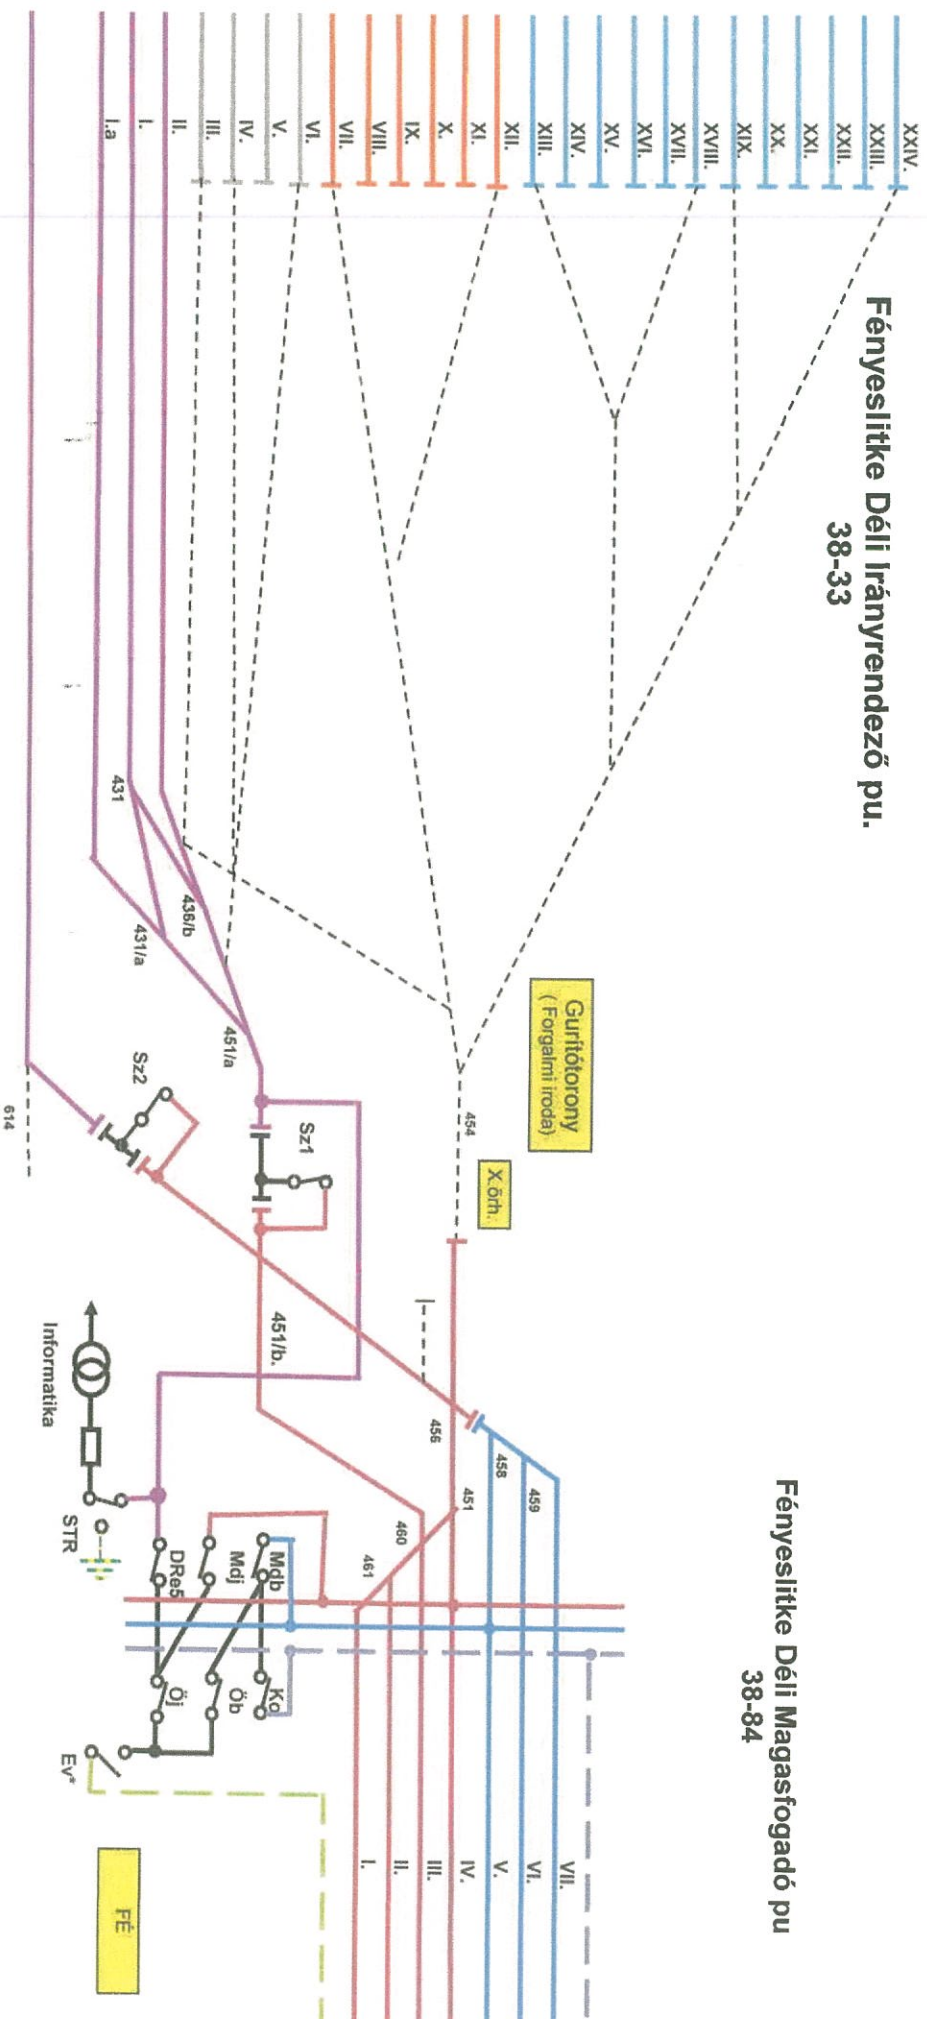

Fényeslitke Déli Magasfogadó pu 38-84

2019.06.18. *QeSt*