


Folyás megállóhely vázlatos helyszínrajza

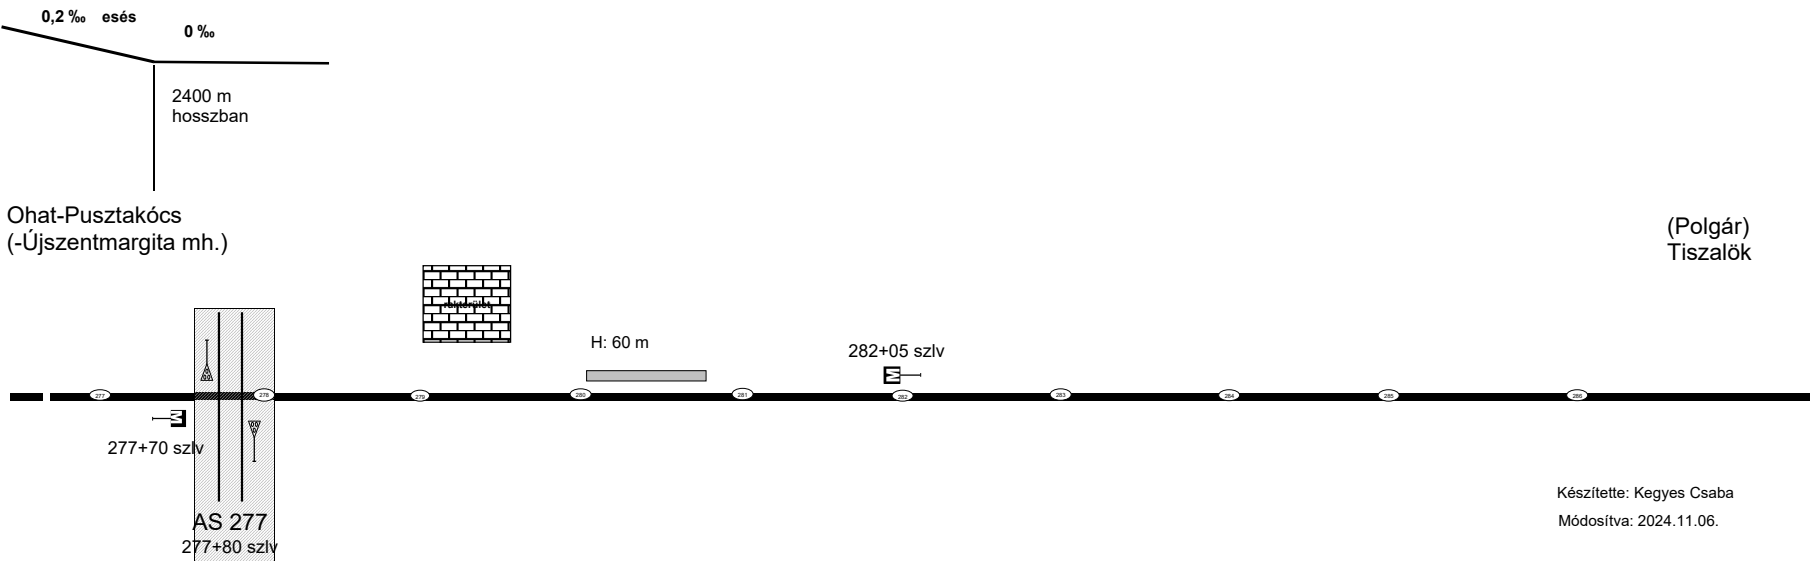

Készítette: Kegyes Csaba
Módosítva: 2024.11.06.