


Fonyód állomás vázlatos helyszínrajza

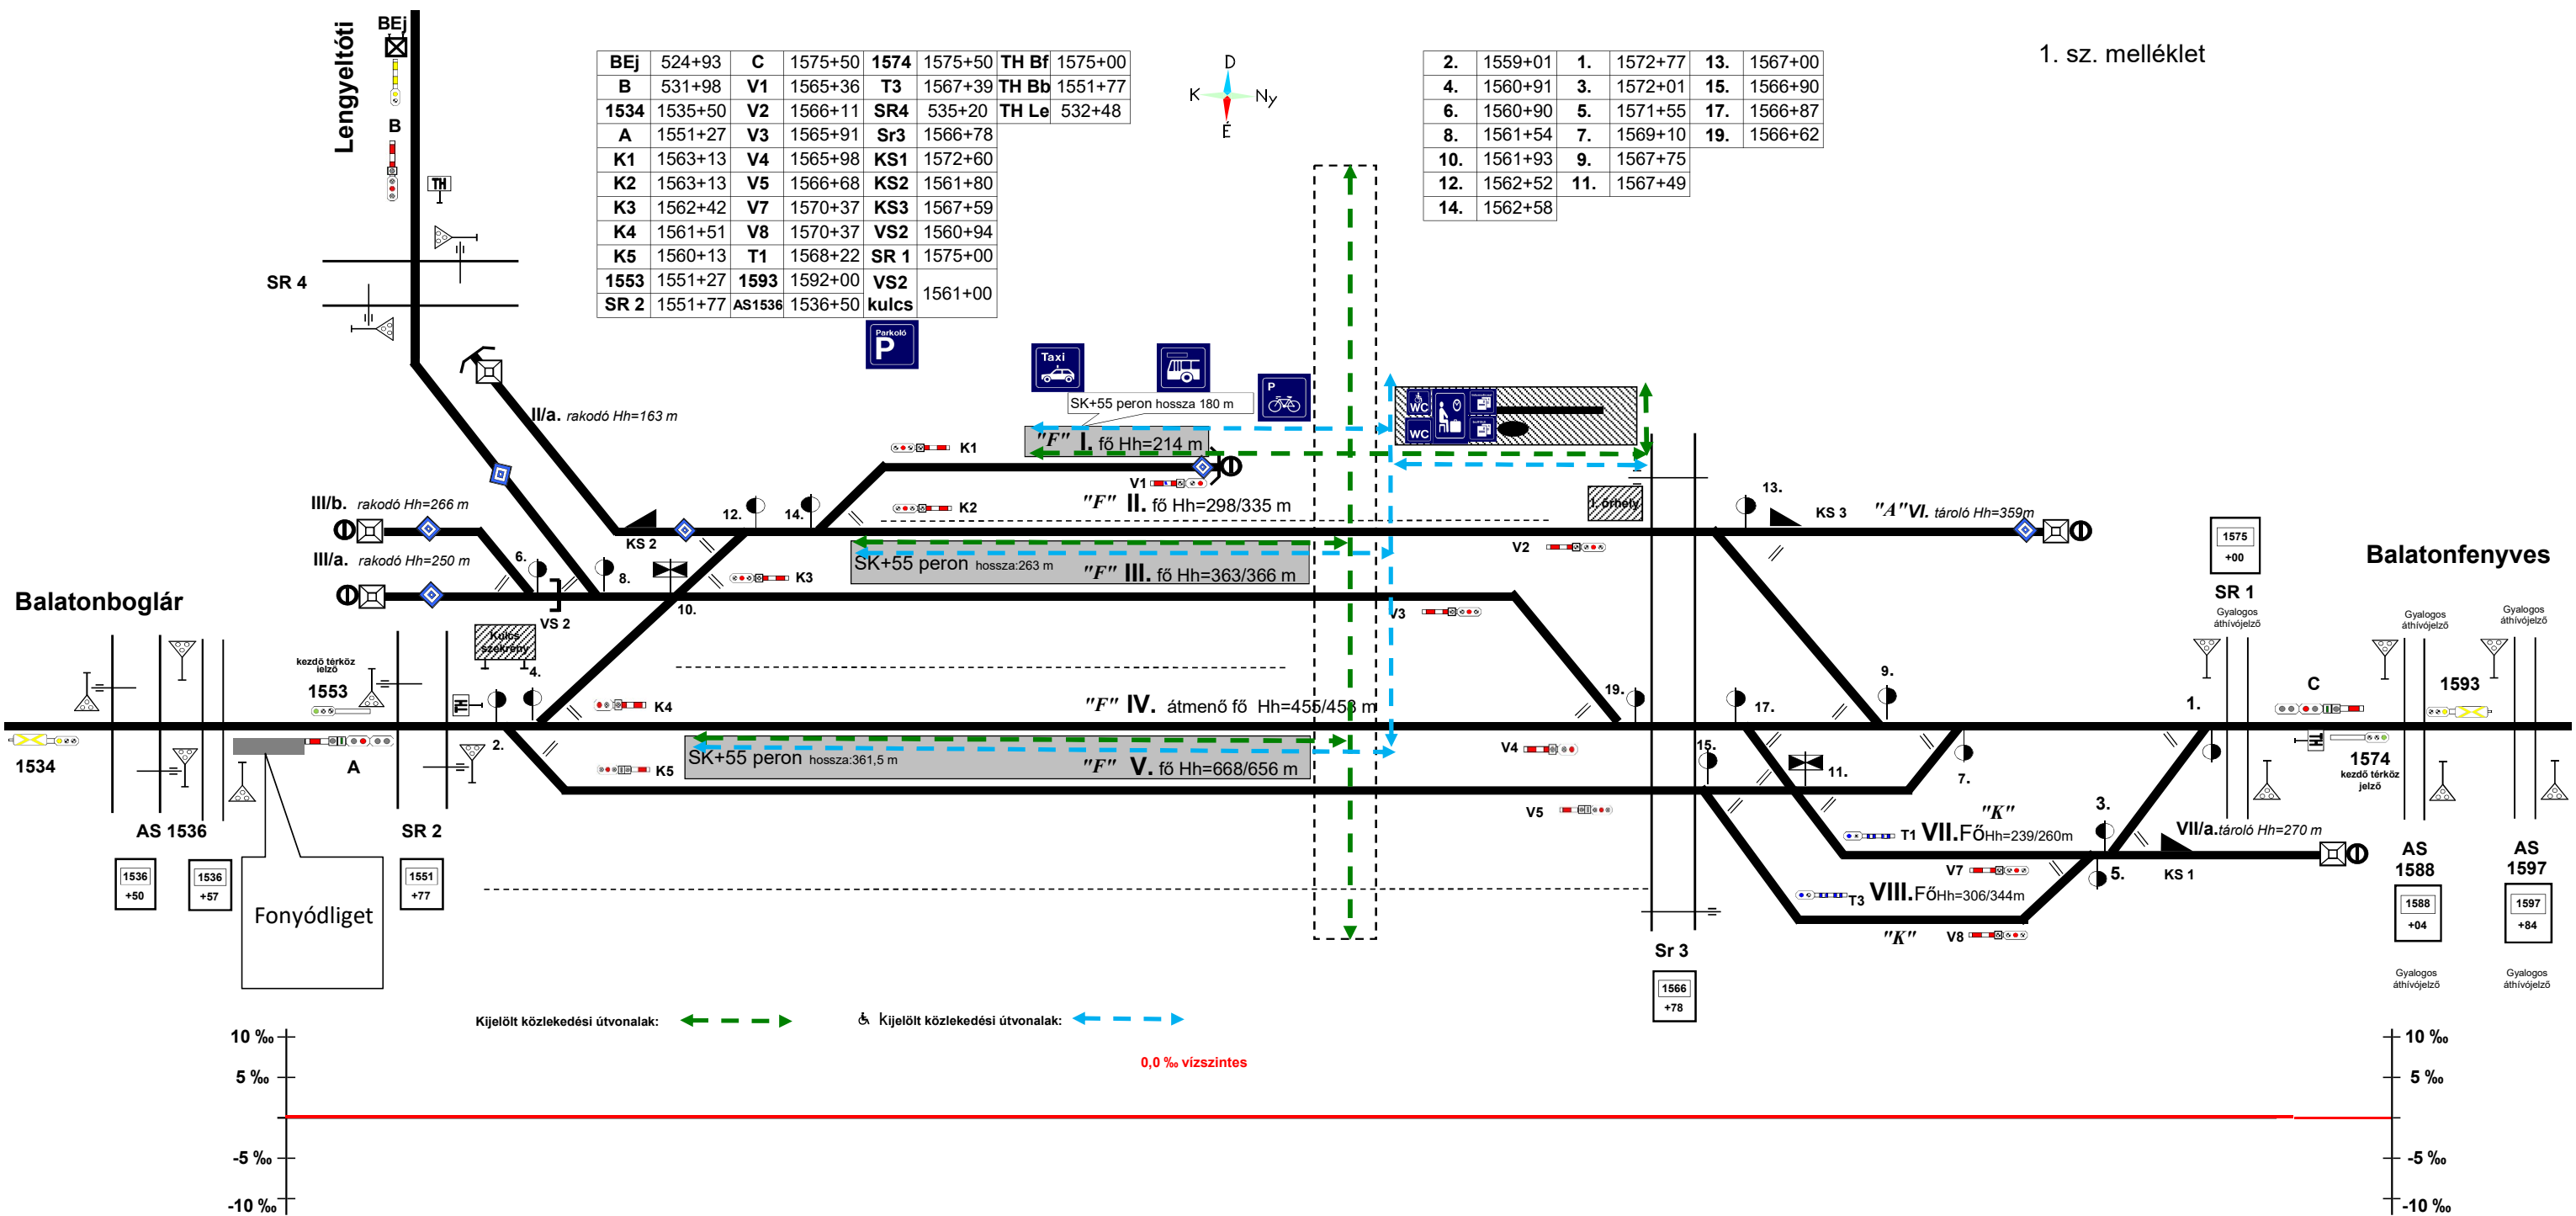

1. sz. melléklet