


Gádoros MEFI állomás vázlatos helyszínrajza

Készült: 2011. 09. 07.
Módosítva: 2018. 04. 03.

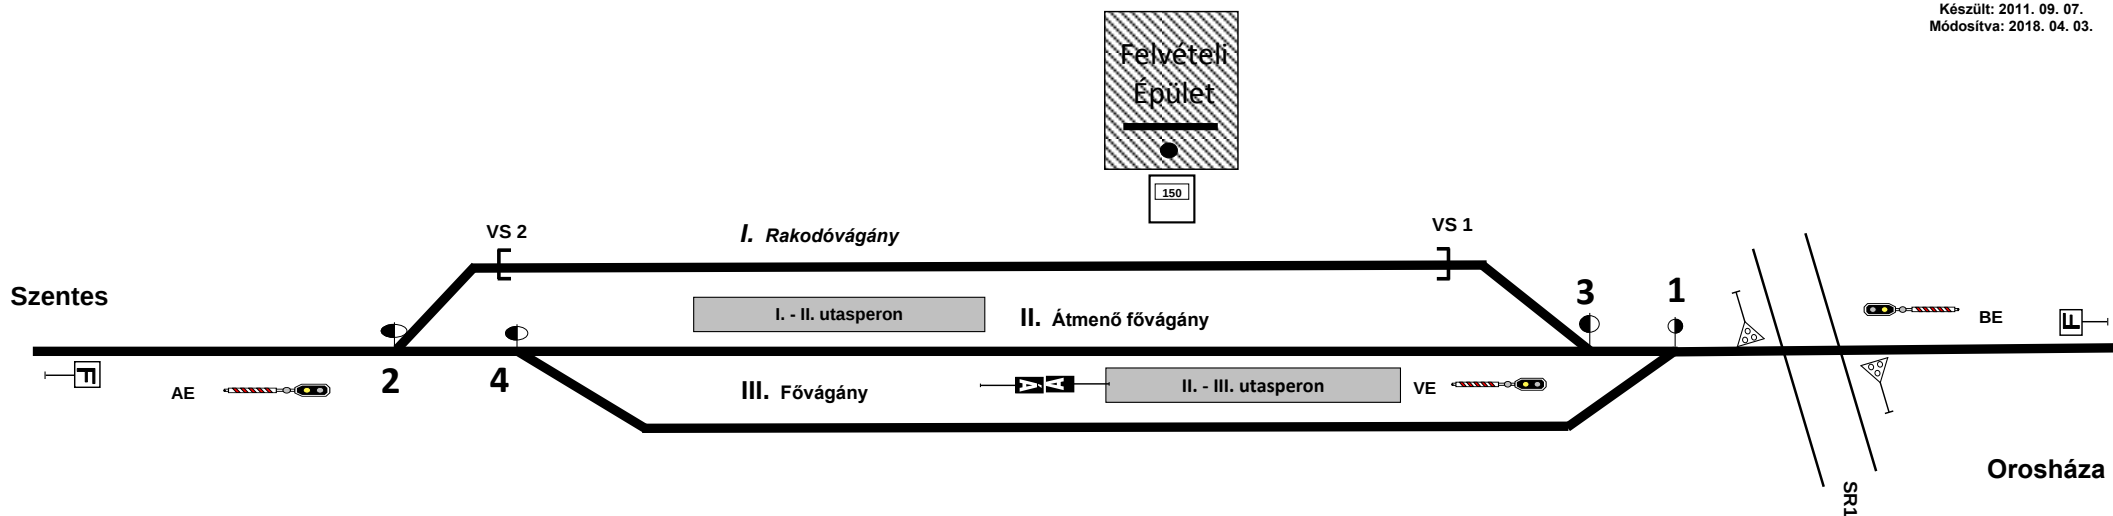

Bejáratirányú ellenőrző jelzők	
AE	154 + 62
BE	147 + 86

Fékút eleje jelzők	
F	158 + 62
F	143 + 86

Védelmi berendezések	
VS1	149 + 14
VS2	153 + 03

Vágányok			
I.	Rakodó	250 m	"K"
II.	Átmenő fő	245 m	"E"
III.	Fő	213 m	"F"

Váltók	
2	153 + 42
4	152 + 23
1	149 + 03
3	149 + 68

Állomási útátjáró	
SR1	148 + 86

Kijáratirányú ellenőrző jelzők	
VE	149 + 00

Megállás helye jelzők	
Á	150 + 37
Á	150 + 27

utasperonok				
vágányszám	hossz	szelvényszám	szélesség	magasság
I. - II.	40 m	150+25 - 150+65	1,4 m	sk15
II. - III.	41 m	149+83 - 150+24	1,4 m	sk15