


Szakaszok szabványos állása:			
Av	Zárt	R	Nyitott
AT	Zárt	lp	Nyitott
Vv	Zárt	O₁	Zárt
VT	Zárt	O₂	Zárt
Ab	Zárt		
Aj	Zárt		
Öb	Zárt		
Öj	Zárt		

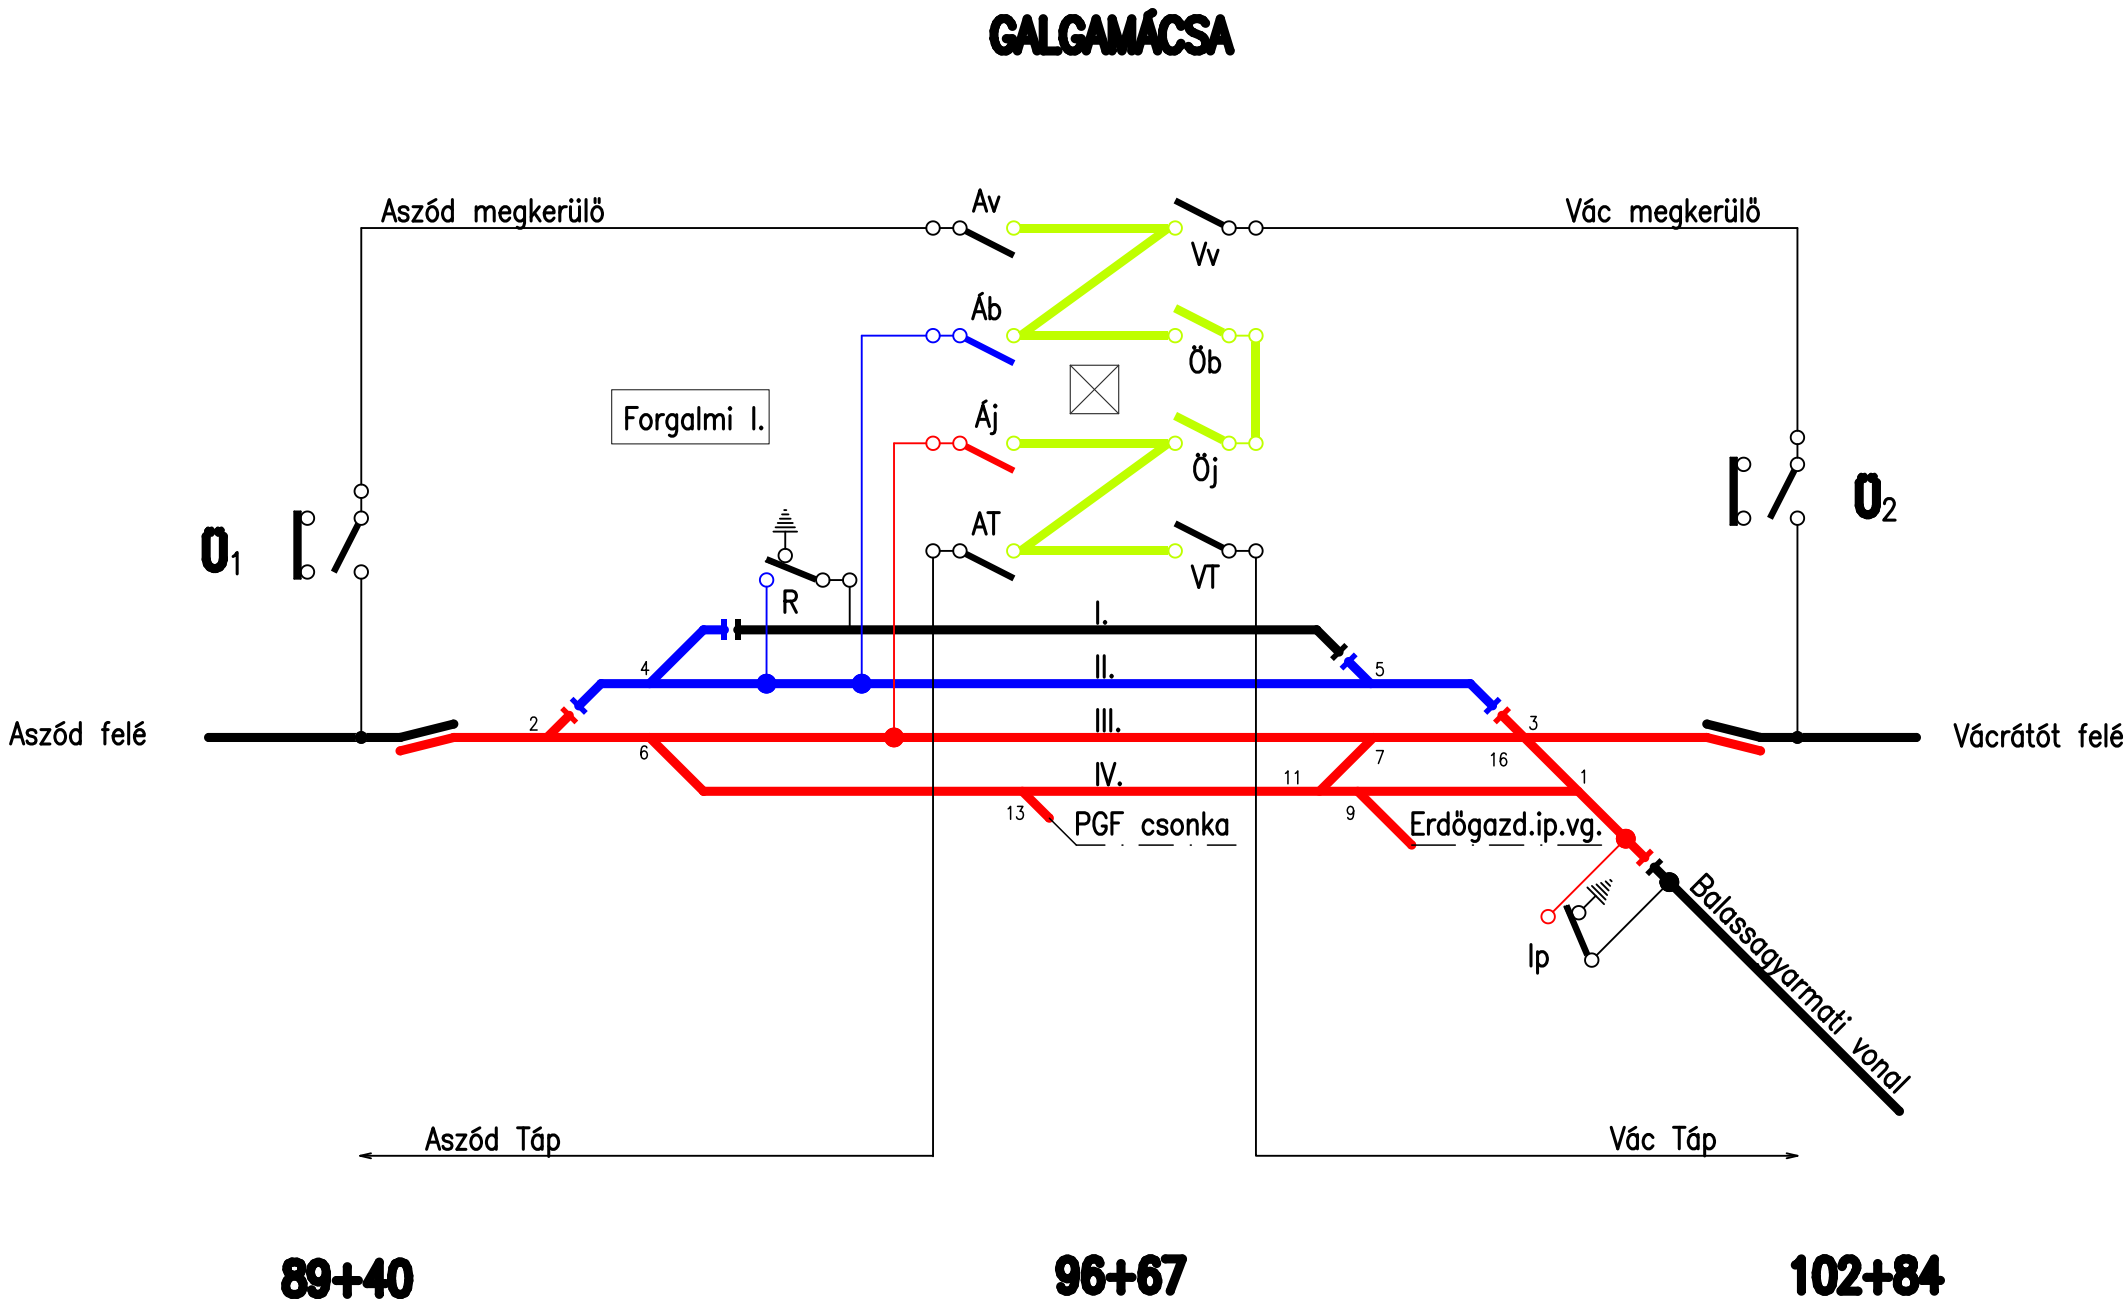

	Tárgy: GALGAMÁCSA ÁLLOMÁS VONTATÁSI FELŐVEZETÉK KAPCSOLÁSI VÁZLATA		Rajzsám: 7.12 8.08		*
Rajzoló: galgamácsa.dwg	Rajzoló: Tóth József Zoltán	Ellenőrző:	Tervszám:	2015.05.01.	