


Gátér állomás vázlatos helyszínrajza

Vonattalálkozás lebonyolítása nem engedélyezett.

Készült: 2011.09.07.
Módosítva: 2025. 12. 14.
Készítette: Mészáros Zoltán Antal

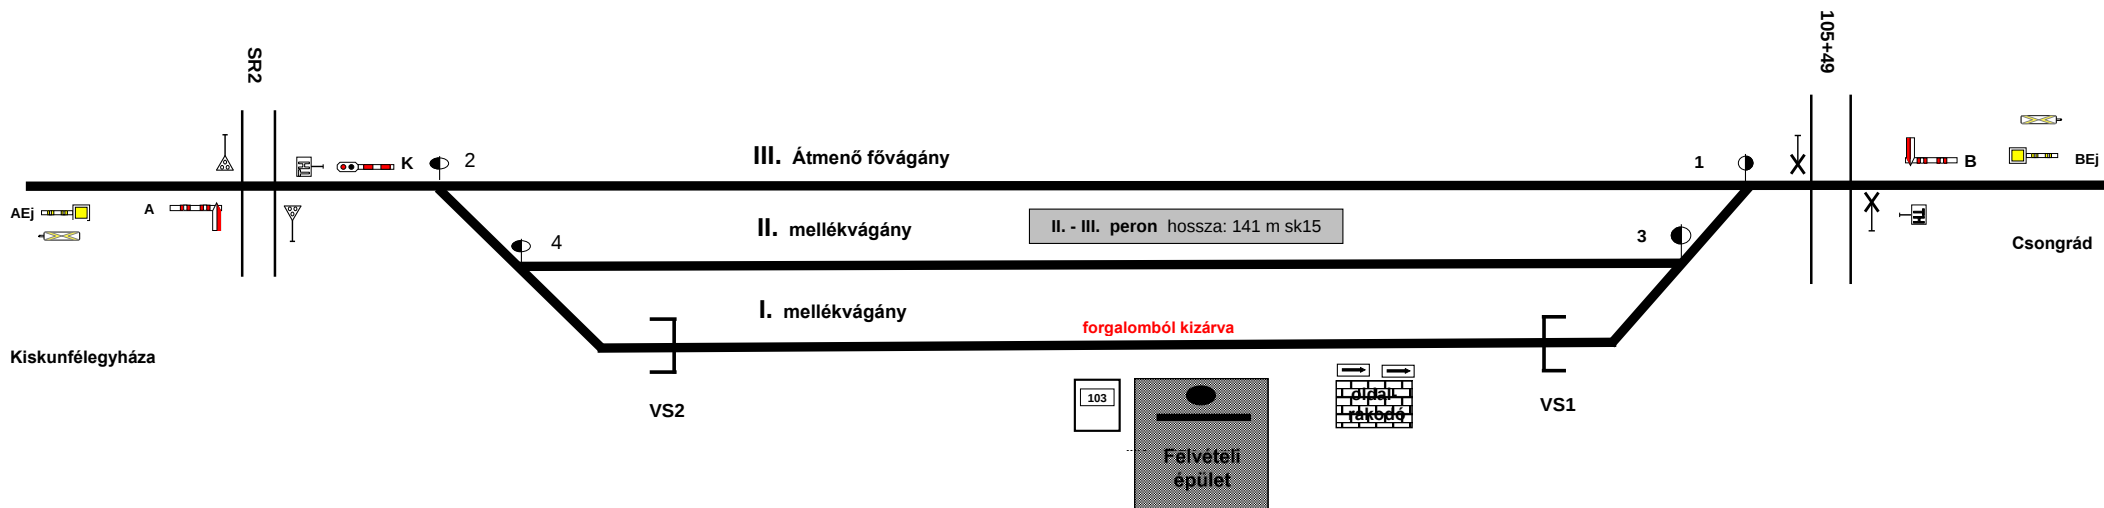

Bejárati jelzők	
A	97 + 05
B	108 + 14

Állomási útátjáró	
SR2	97 + 38

Egyéb jelzők	
TH	107 + 64
TH	97 + 55

Védelmi berendezések	
VS1	104 + 27
VS2	100 + 91

Vágányok			
I.	Mellék	336 m	"K"
II.	Mellék	338 m	"E"
III.	Átmenő fő	397 m	"E"

Váltók	
2	100 + 03
4	100 + 37
1	105 + 37
3	105 + 05

Előjelzők	
AEj	93 + 01
BEj	112 + 18

Fedező jelző	
K	98 + 18

utasperonok				
vágányszám	hossz	szelvényszám	szélesség	magasság
II. - III.	141 m	101+82 - 103+23	1,6 m	sk15