


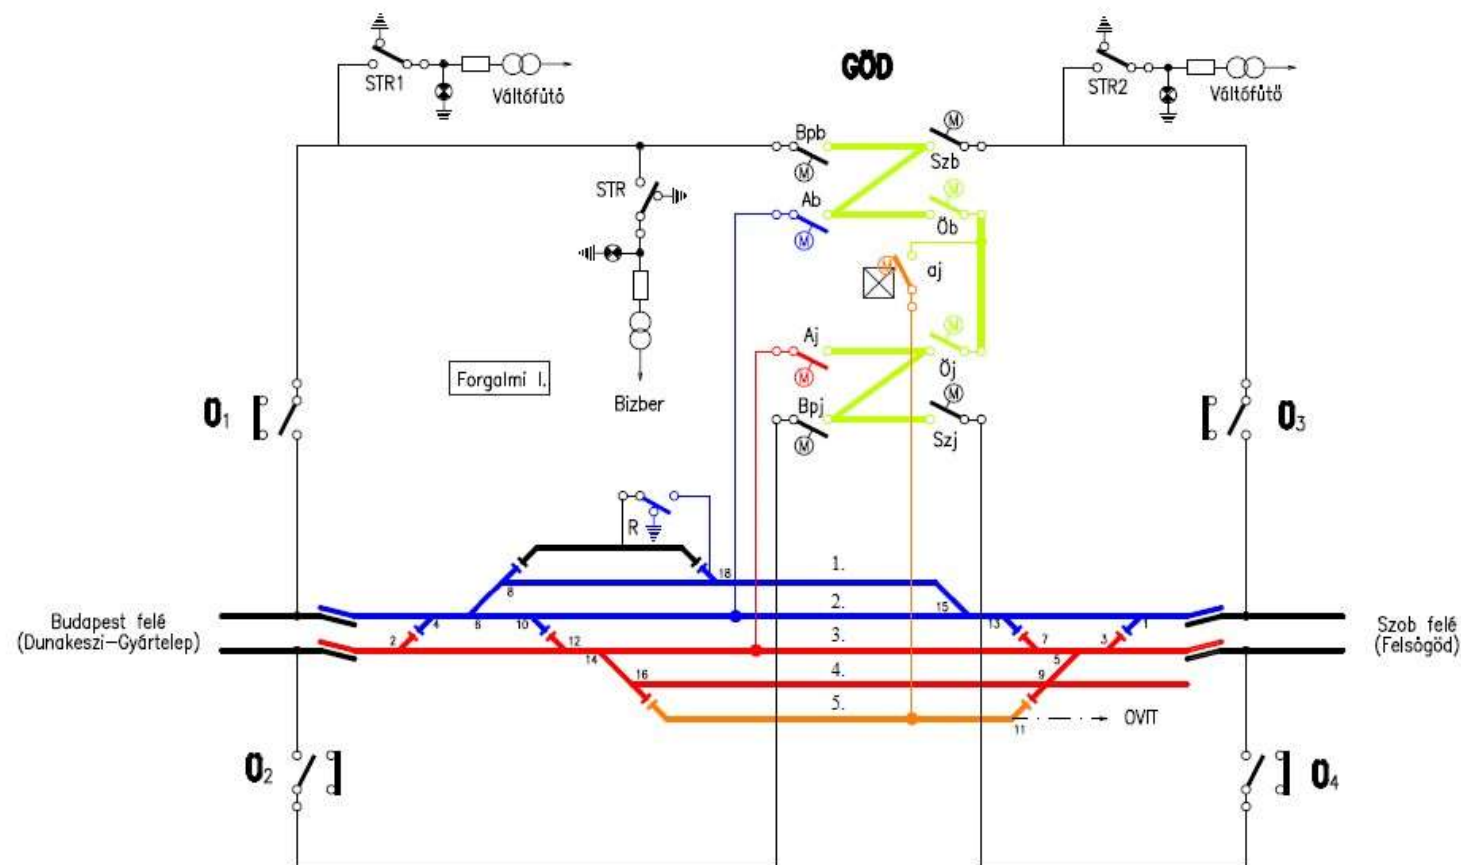

Szokaszolók szabványos állása:

Bpb	Zárt	STR	Zárt
Bpj	Zárt	STR1	Zárt
Szb	Zárt	STR2	Zárt
Szj	Zárt	R	Nyitott
Ab	Zárt	O₁	Zárt
Aj	Zárt	O₂	Zárt
Öb	Zárt	O₃	Zárt
Öj	Zárt	O₄	Zárt
aj	Zárt		

	Tárgy: GÖD ÁLLOMÁS		Rajzszám: 748	
	VONTATÁSI FELSZÖVEZETEK KAPCSOLÁSI VÁZLATA			
Rajzoló: göd.dwg	Rajzoló: Tóth József Zoltán	Ellenőrző:	Tervszám:	2015.05.01.