Göd állomás vázlatos helyszínrajza

1. sz. melléklet

Statisztikai szám: 10413

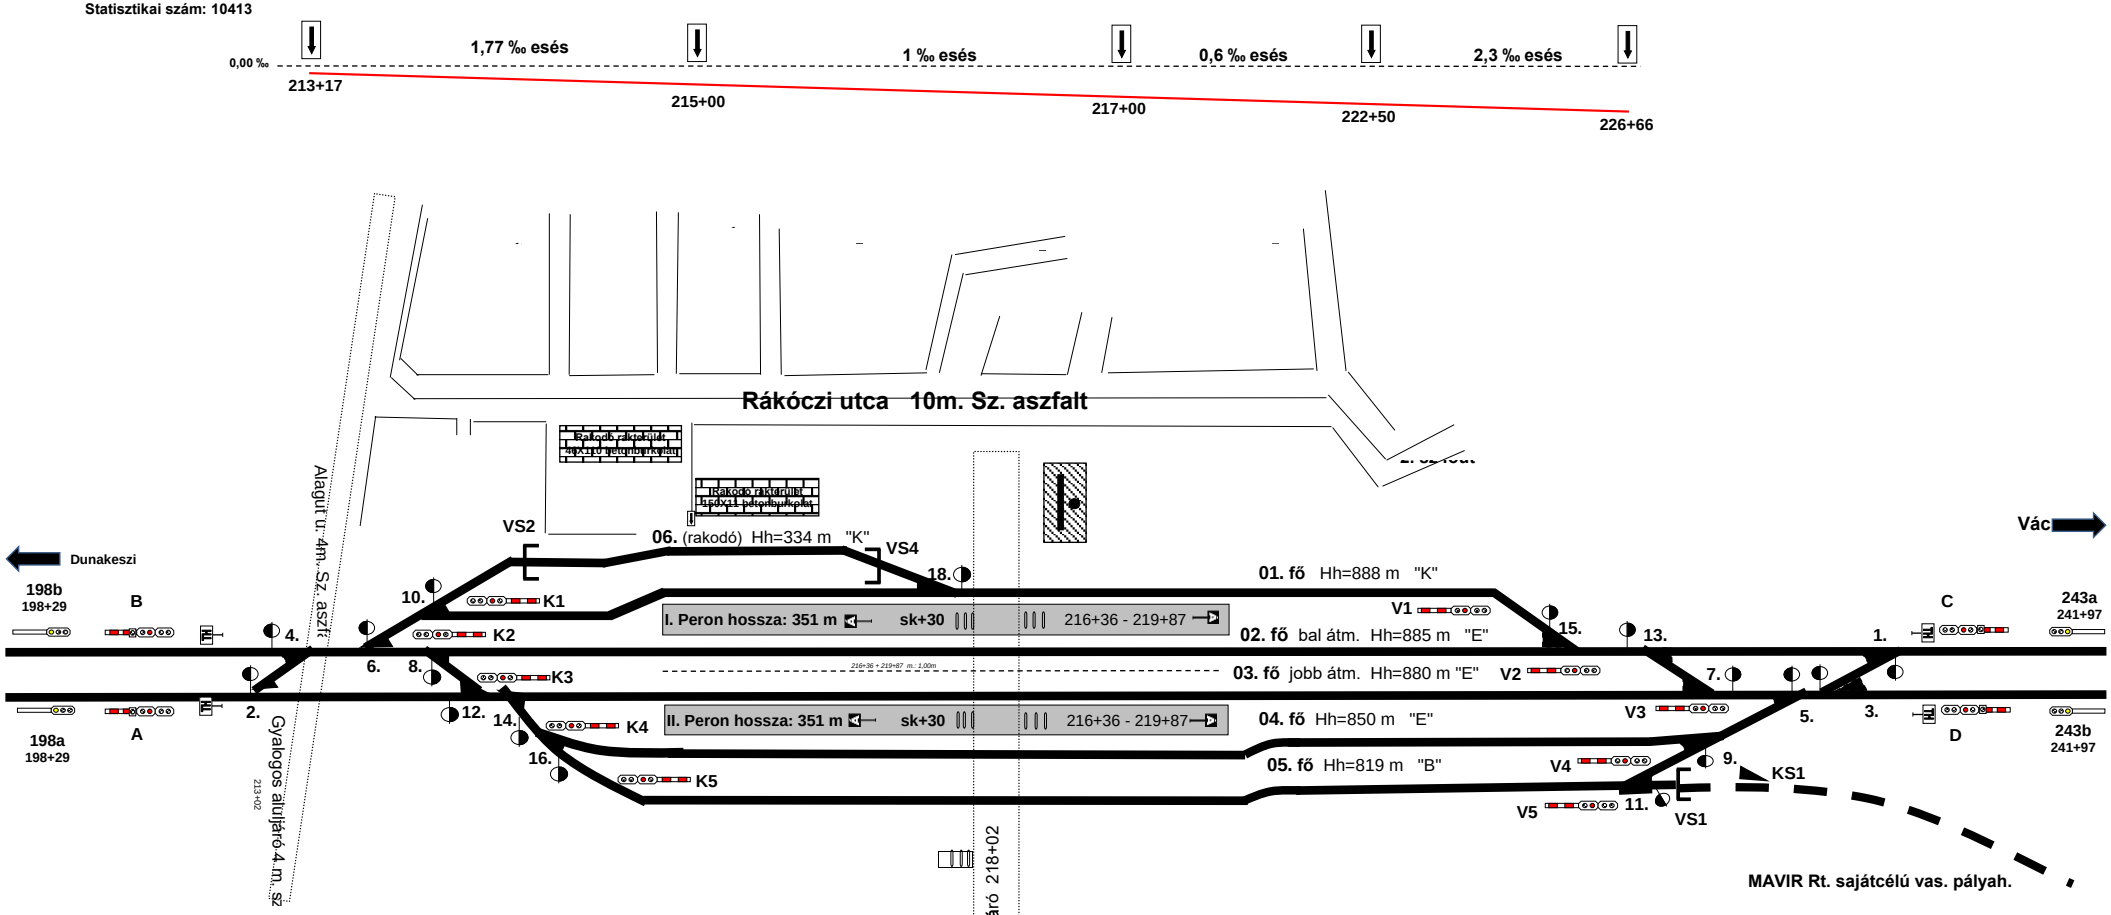

Vágányzáró sorompók, kisiklasztósaruk	
VS1	0+57
VS2	214+20
VS4	217+40
KS1	0+57

Jelzők	
A	211+30
B	211+21
K1	214+15
K2	214+15
K3	215+44
K4	215+44
K5	215+44
198a	198+29
198b	198+29

Módosította: Körmendi-Nagy Livia
06. sz. vágány hosszának módosítása
2026.04.16.

Váltó száma	Szelvényszám	Váltó száma	Szelvényszám
2	212+33	1	225+70
4	213+24	3	224+93
6	213+36	5	224+80
8	213+87	7	224+44
10	213+57	9	224+47
12	214+35	11	223+77
14	214+47	13	223+67
16	214+86	15	223+57
18	217+82		

Jelzők	
C	226+81
D	226+81
V1	222+90
V2	222+98
V3	223+82
V4	223+82
V5	223+54
243a	241+97
243b	241+97