


Gyöngyöshalász pályaelágazás vázlatos helyszínrajza

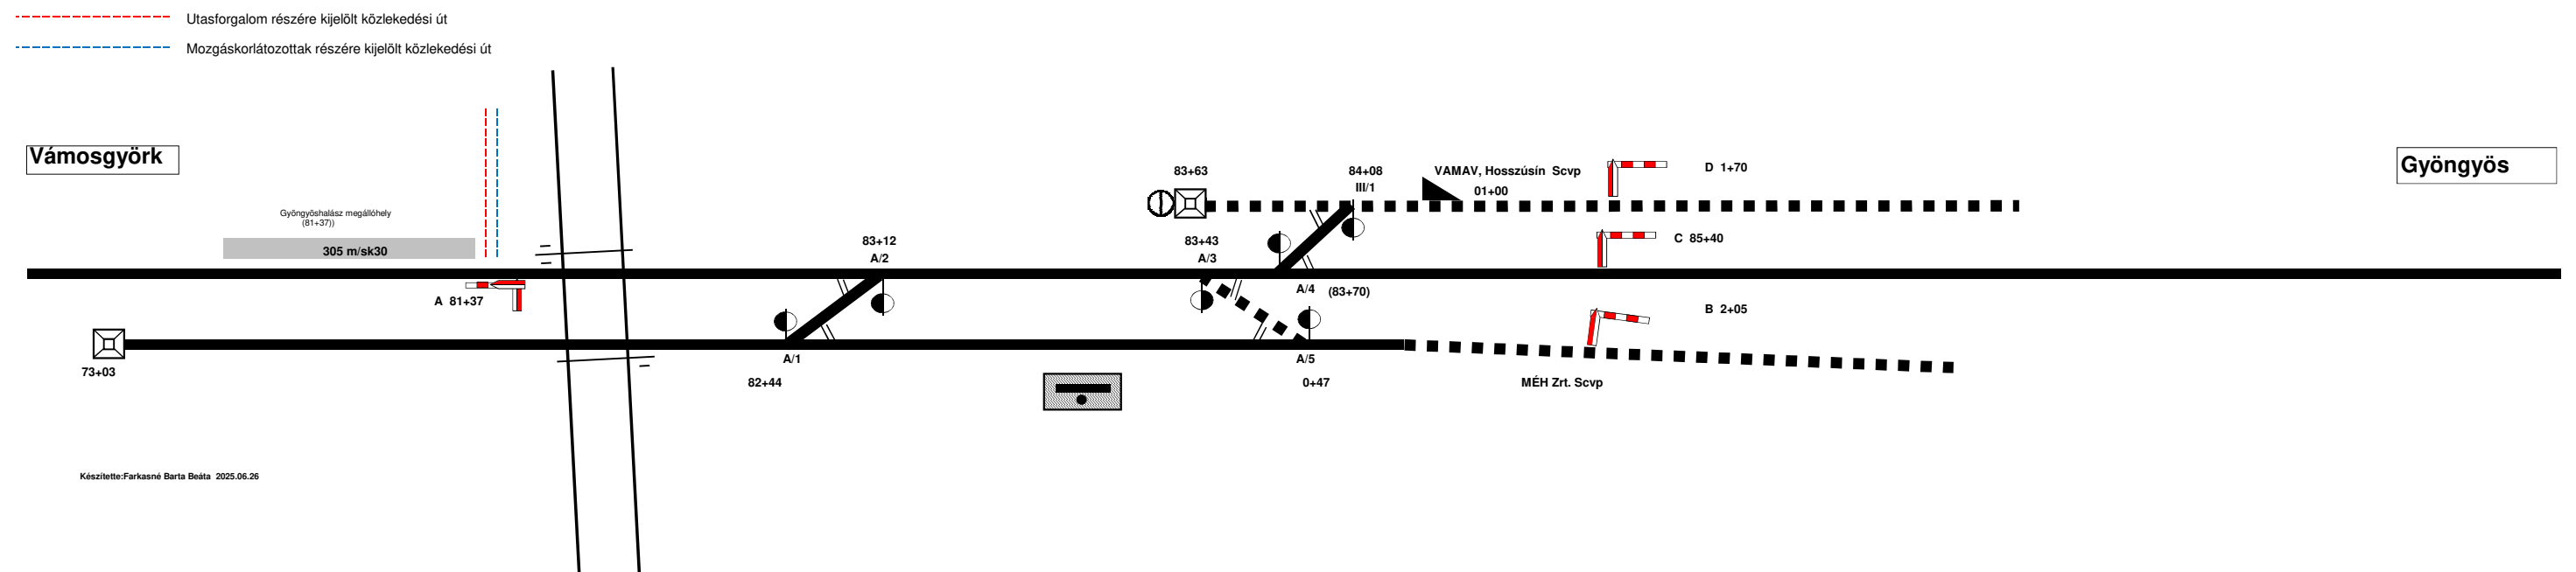

Készítette: Farkasné Barta Beáta 2025.06.26