


Sínteljesítő telep történeti helyszínrajza
2002 Augusztus

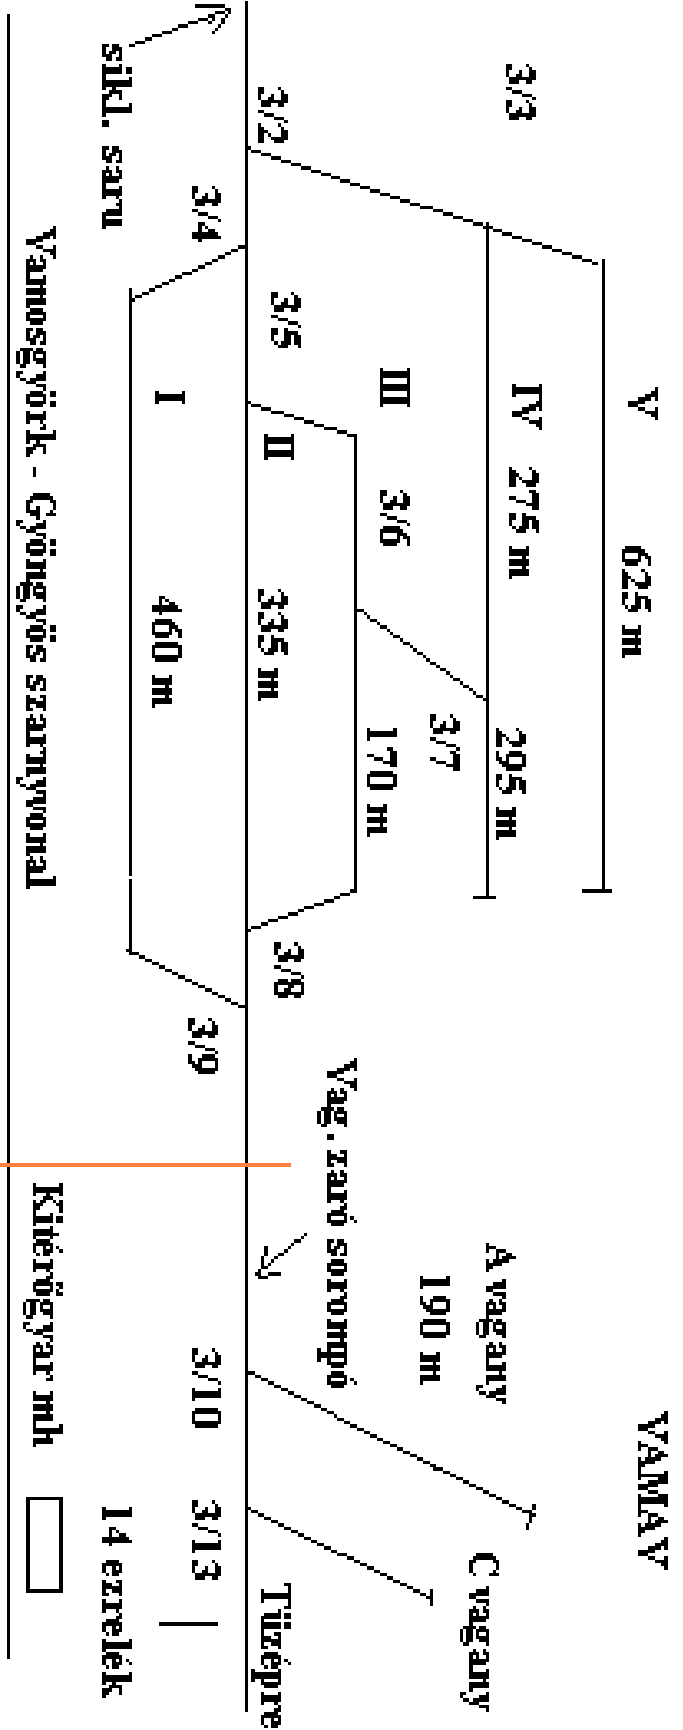

2002 Feb. megszünt a B vágany, és
két váltó 3/11, 3/12