


Győr Személypu. (01289) vázlatos helyszínrajza

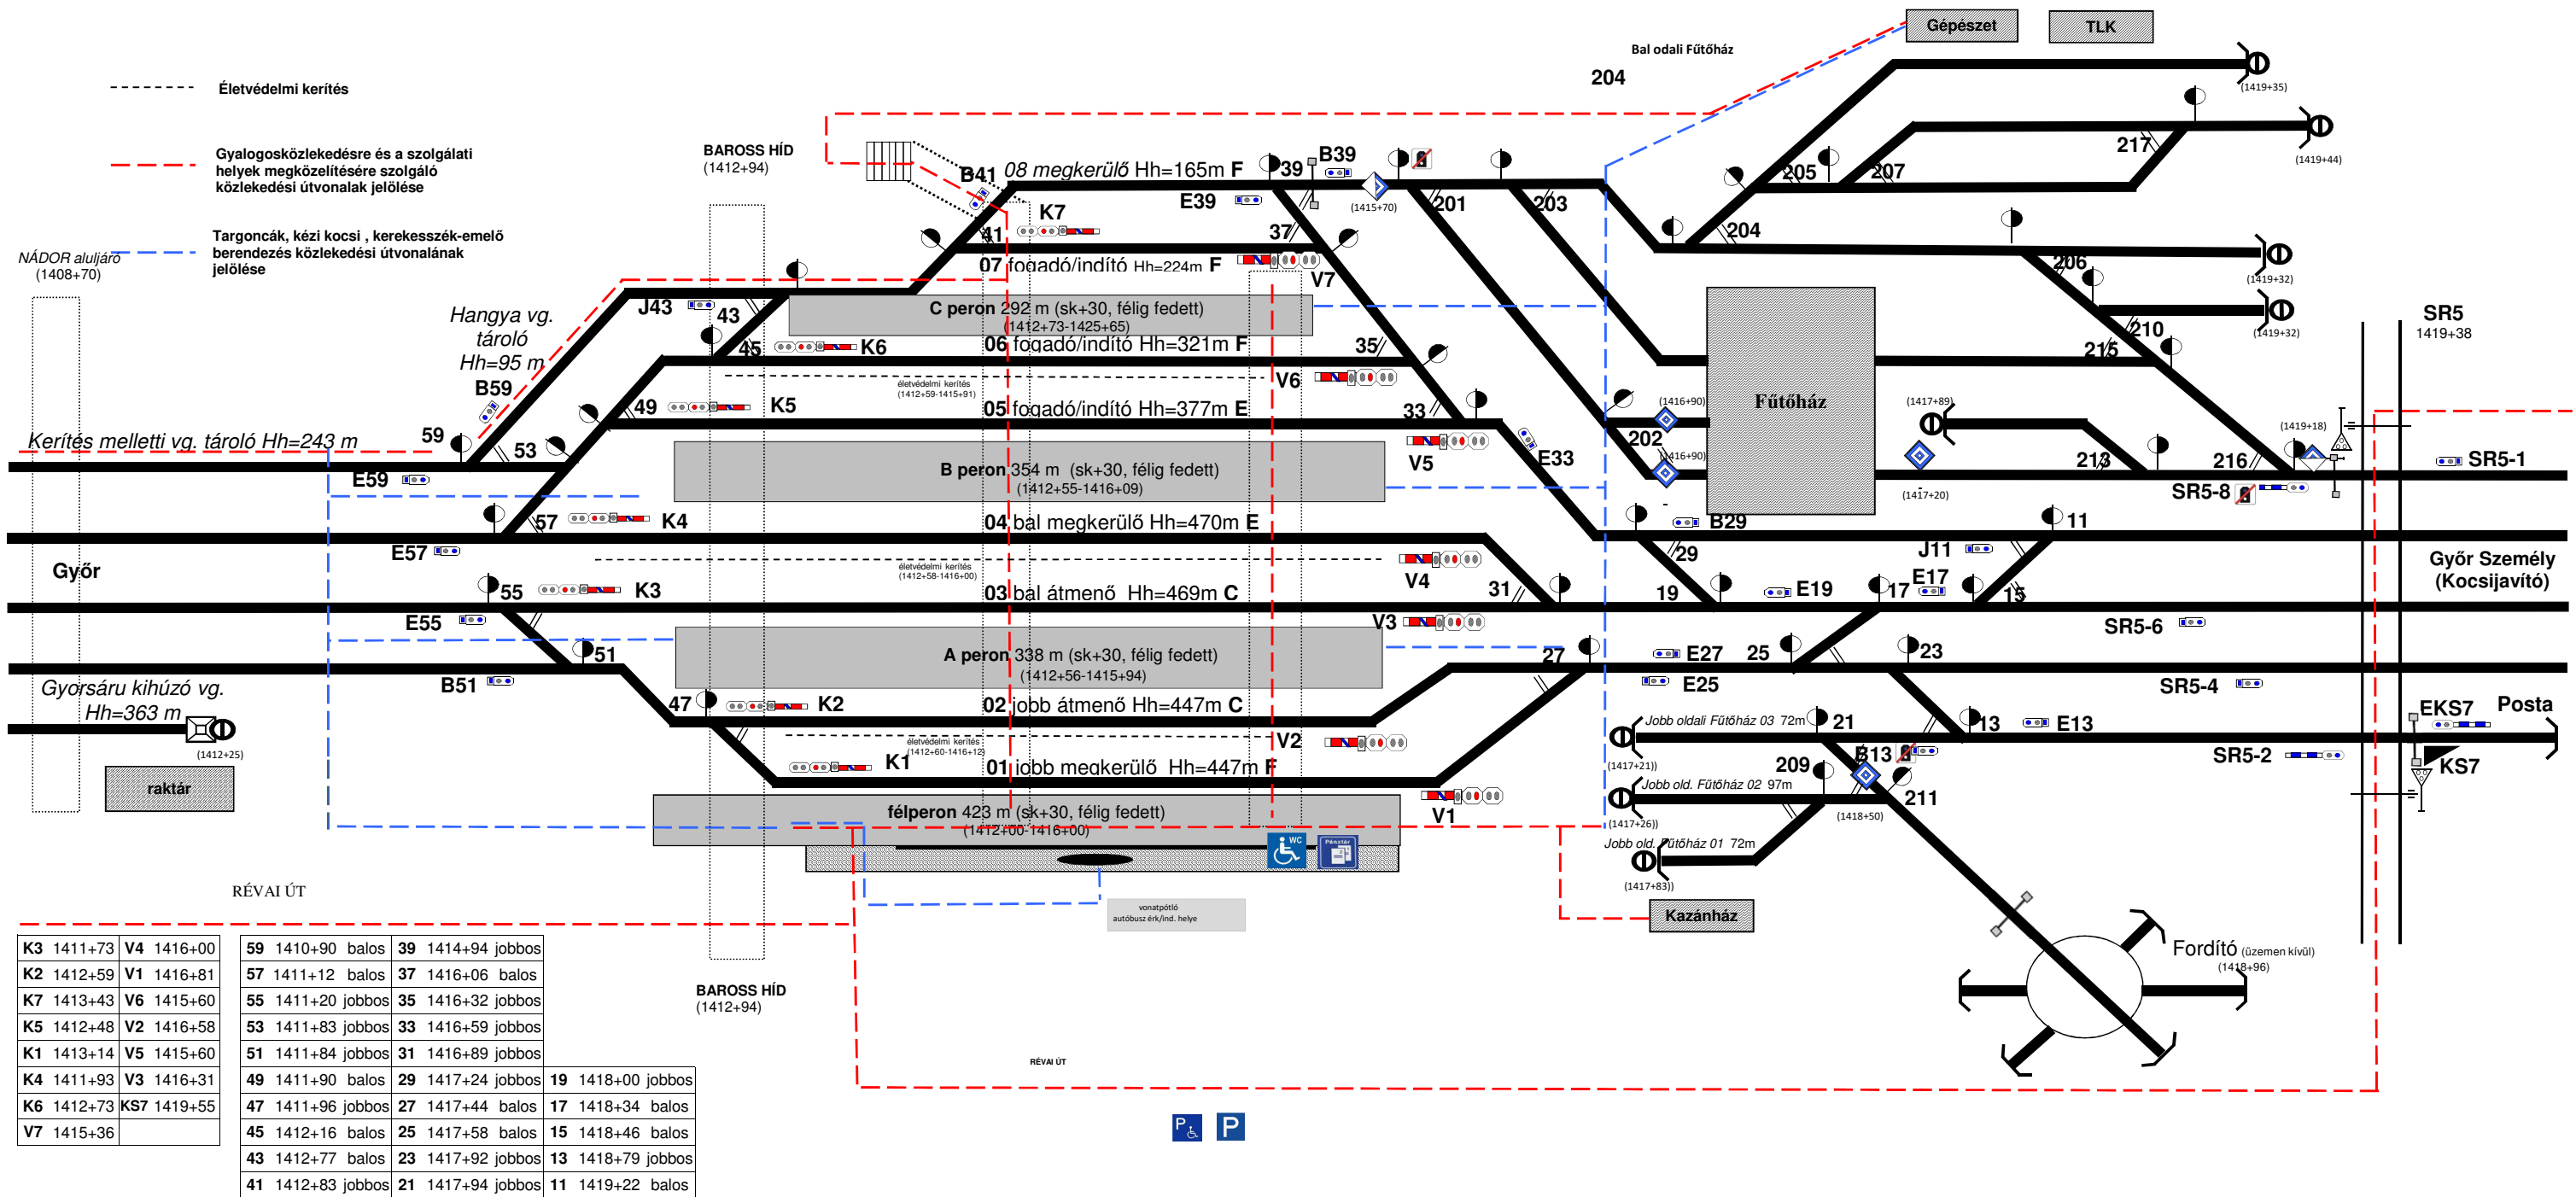

adatok módosítása 2022.03.10.

Készítette: Sipos Attila üzemmérnök

