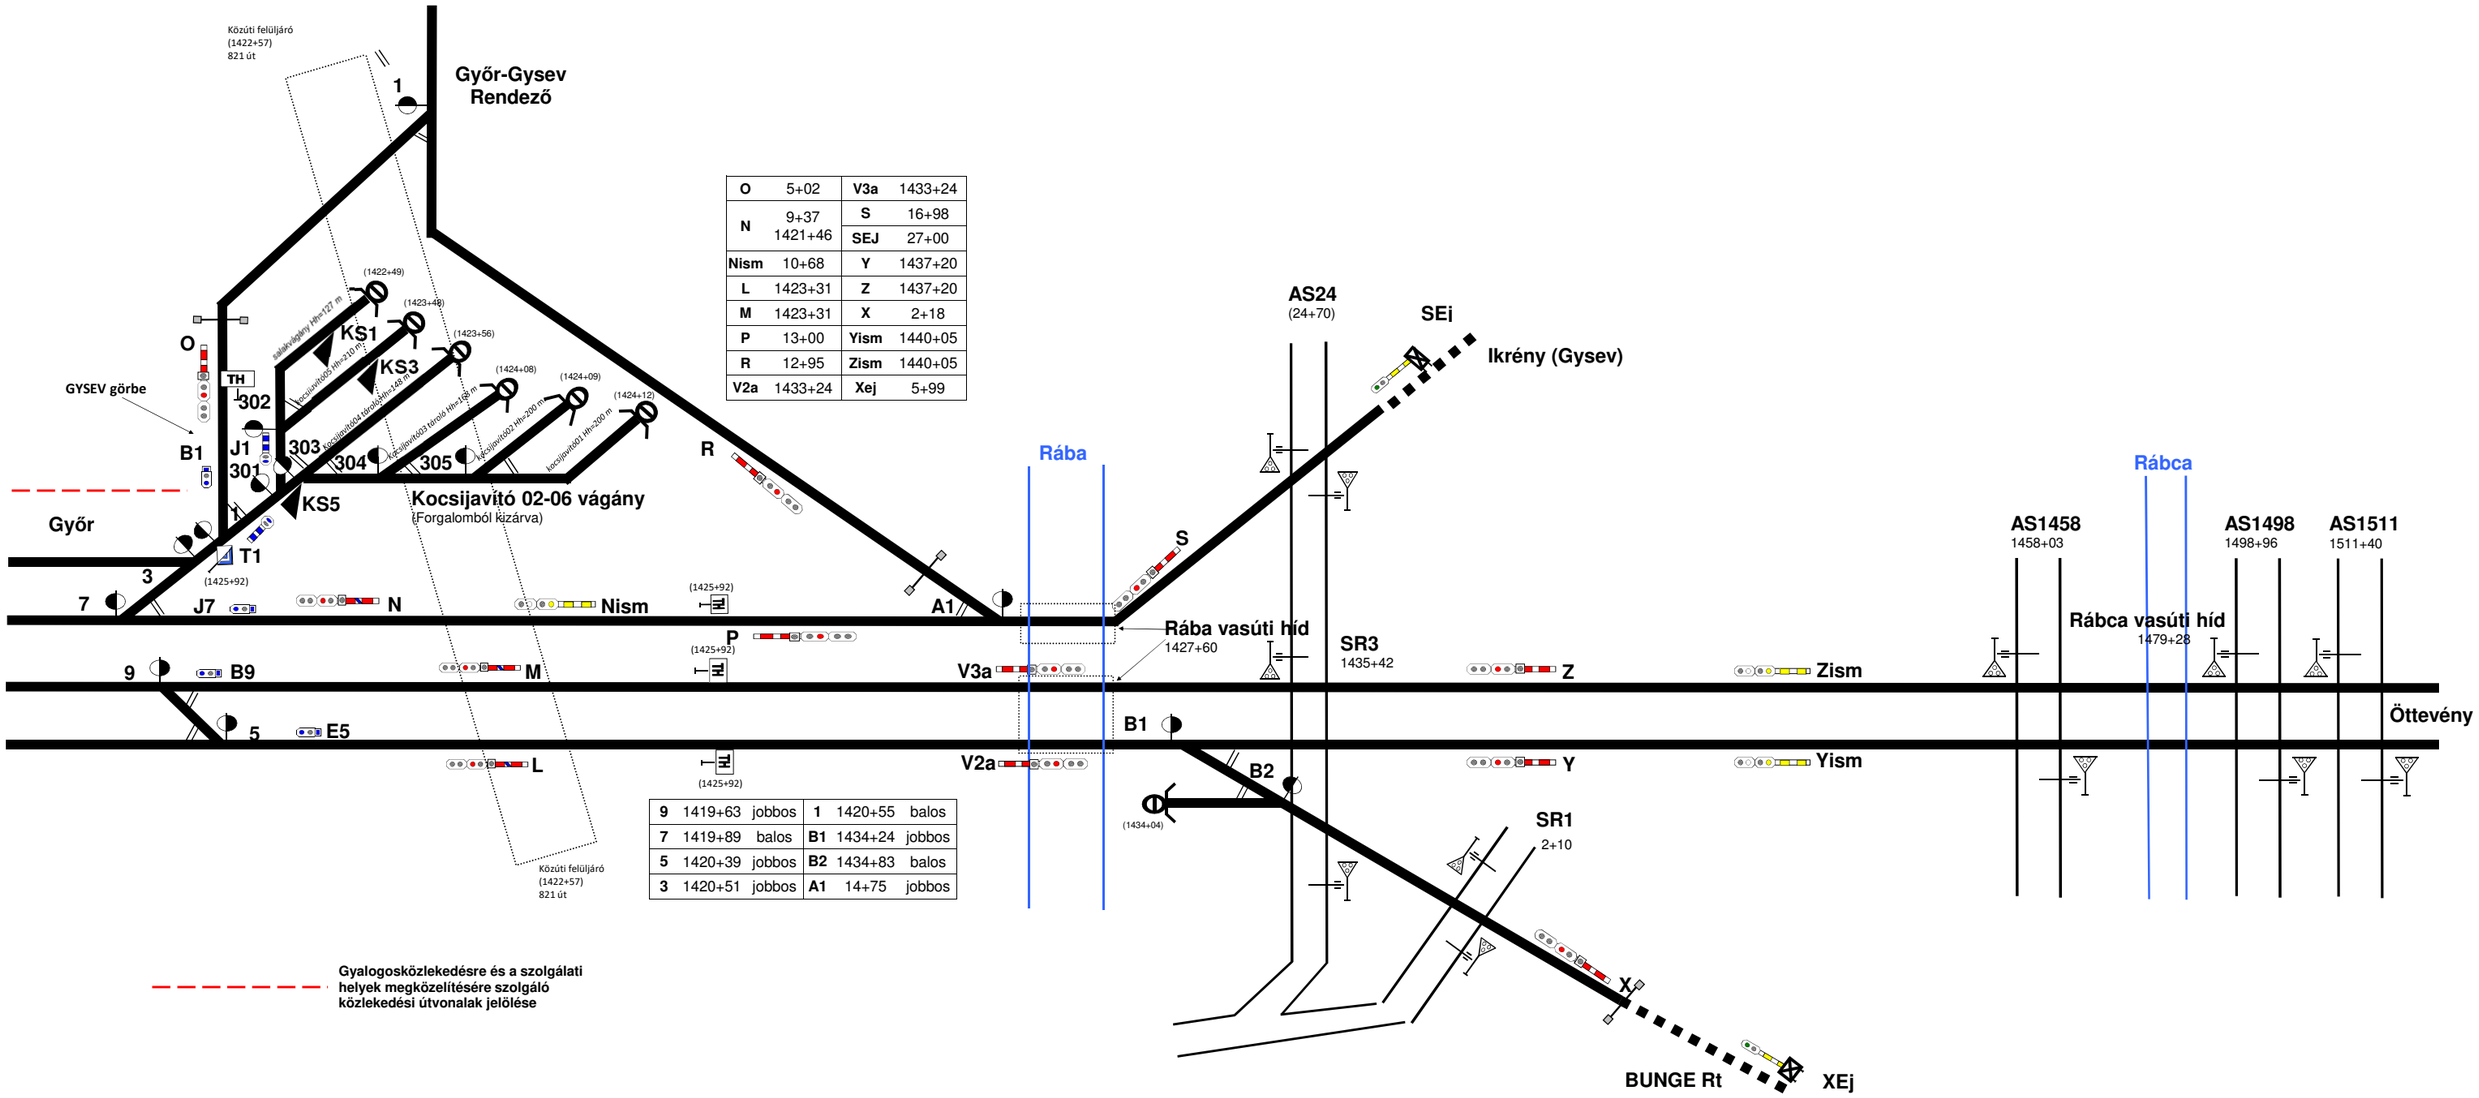

O	5+02	V3a	1433+24
N	9+37 1421+46	S	16+98
		SEJ	27+00
Nism	10+68	Y	1437+20
L	1423+31	Z	1437+20
M	1423+31	X	2+18
P	13+00	Yism	1440+05
R	12+95	Zism	1440+05
V2a	1433+24	Xej	5+99

9	1419+63	jobbos	1	1420+55	balos
7	1419+89	balos	B1	1434+24	jobbos
5	1420+39	jobbos	B2	1434+83	balos
3	1420+51	jobbos	A1	14+75	jobbos

adatok módosítása 2025.09.22.
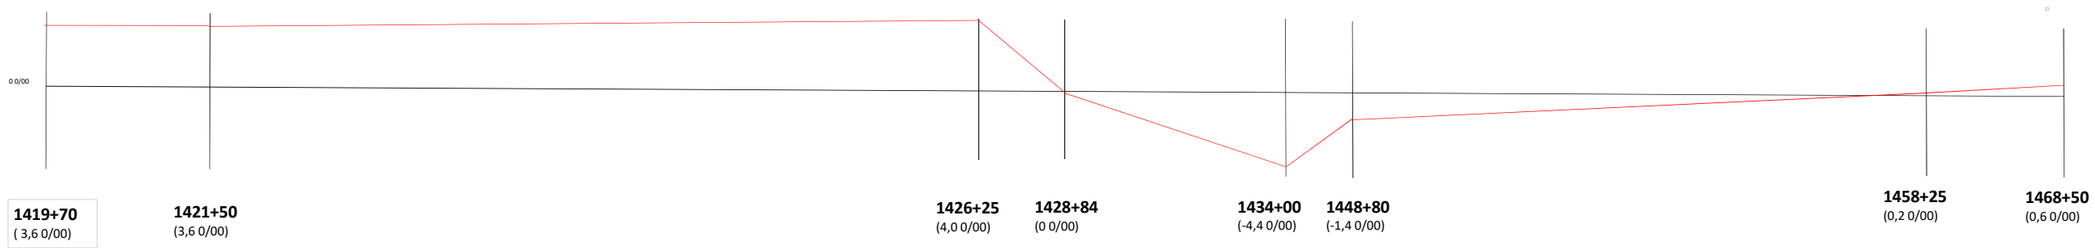
Készítette: Sipos Attila üzemmérnök