

Györtelek-alsó mrh. vázlatos helyszínrajza

Jelzők és sorompók szelvényszámai:

Fénysorompót ell. útátjárójelző (382K): 386+91.sz. szelvényben

Fénysorompót ell. útátjárójelző (382V): 378+91.sz. szelvényben

1.sz. váltó: 378+98sz. szelvény

2.sz. váltó: 382+06.sz. szelvényben

VS1: 379+40sz. szelvény


VS2: 383+35sz. szelvény

Felvételi épület: 381+45.sz. szelvényben

Kezdőpont felől V -betűs jelző: 382+60 sz. szelvényben

Végpont felől V -betűs jelző: 378+98 sz. szelvényben

Megállj jelző I.vágány:379+98 és 382+62 szelvényekben

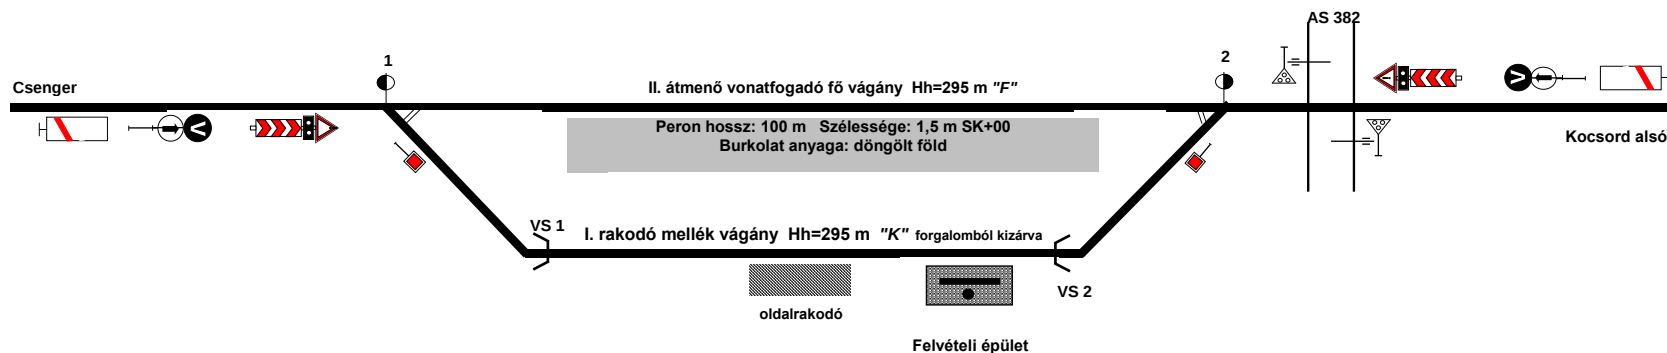

□

