


HAJDÚHADHÁZ ÁLLOMÁS

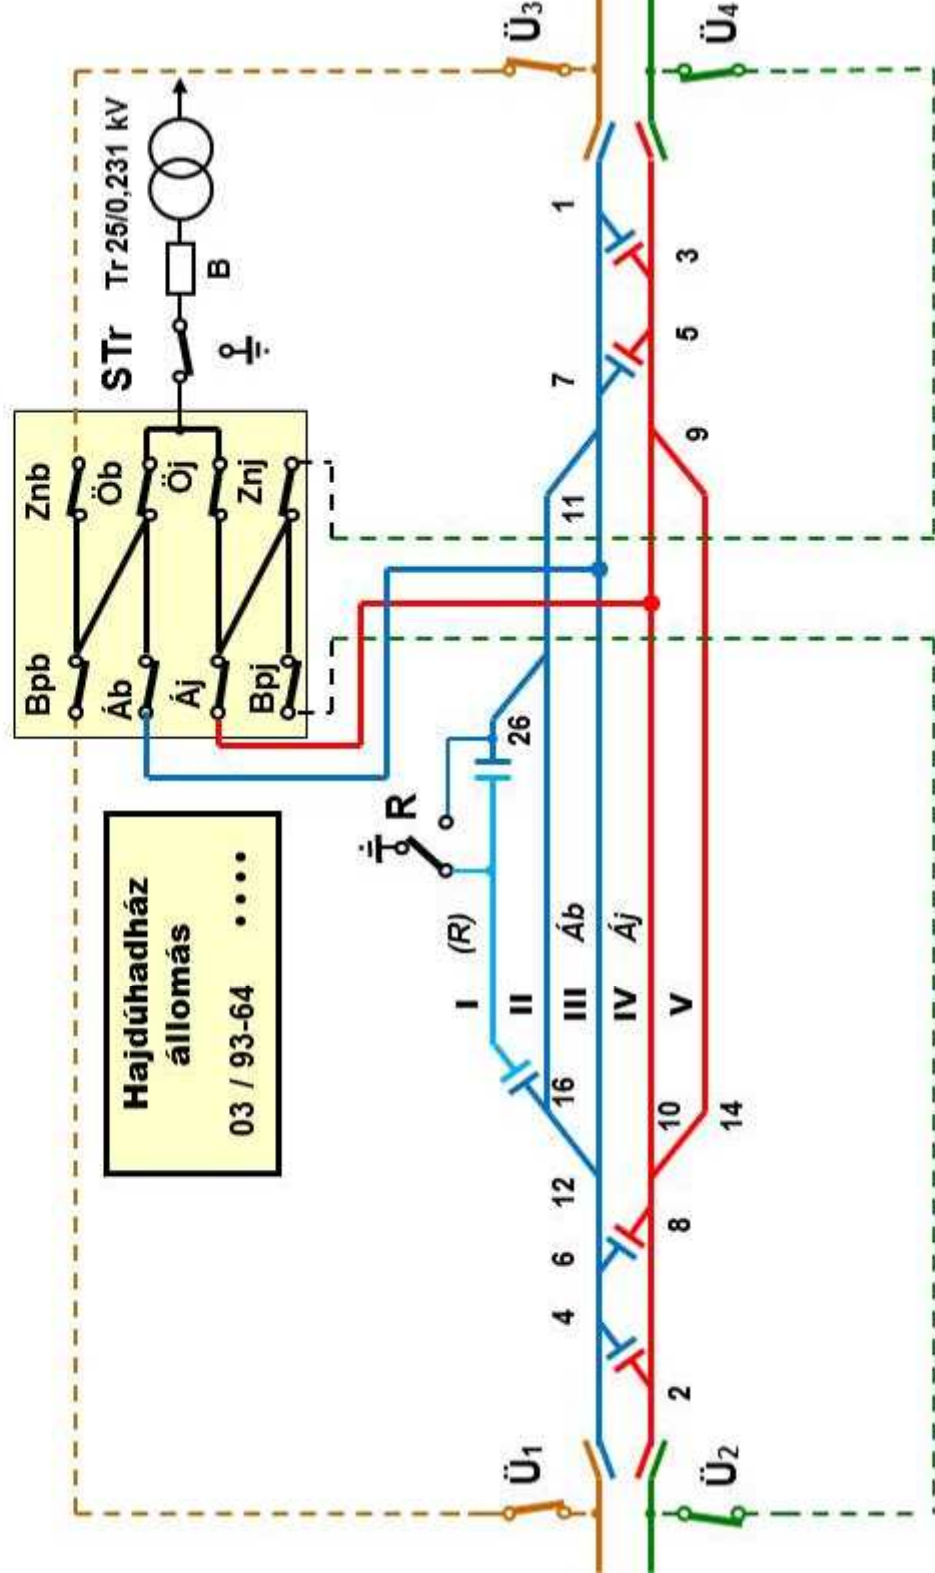

Bejárati jelző 2403+50

2406+25 SR2 útatór

2417+28 SR1 útatór

Bejárati jelző 2419+92