


Halmaj (Ah) állomás vázlatos helyszínrajza

1. sz. melléklet

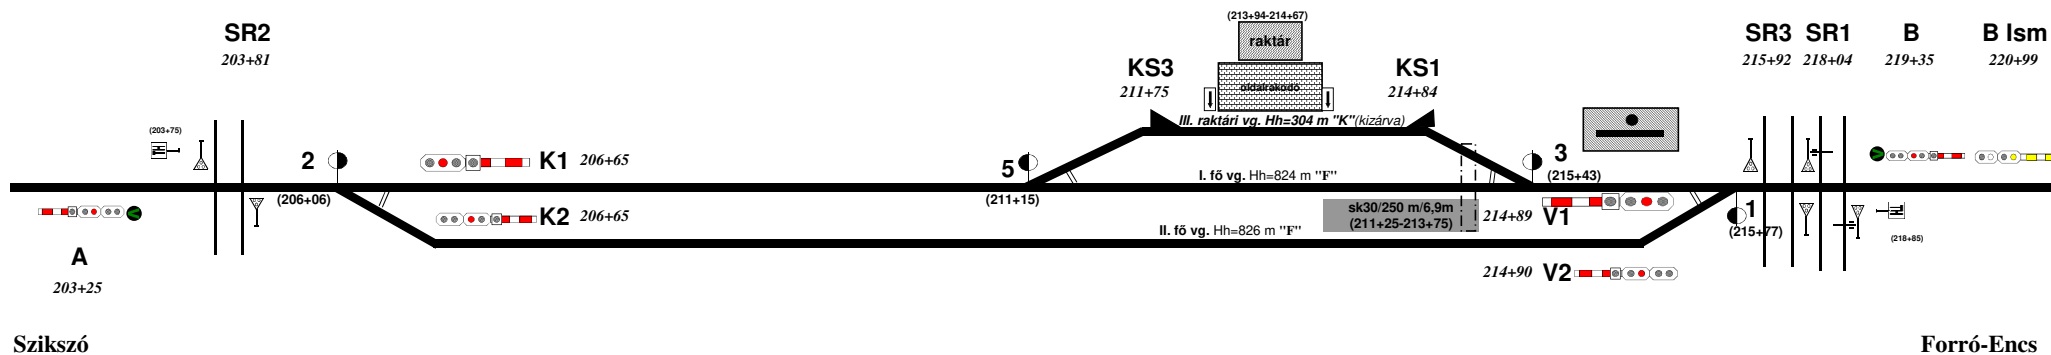

Lejtviszonyok (végpont felé)
 vágány értéke
 I. 0,0‰
 II. 0,0‰
 III. 0,0‰

Készítette: Máji András 2016.01.14.

2025.11.10. 1 módosítás III. vg "K" csoportú, K1 és V1 3 lámpafejes Farkasné Barta Beáta