


Harkány állomás vázlatos helyszínrajza

1. sz. melléklet

objektum	szelvénytípus
AEj	383+59
A	376+59
2	375+58
4	374+92
6	374+52
8	374+16
VS2	375+59
VS4	373+60

objektum	szelvénytípus
BEj	364+39
B	368+39
V	369+50
SR1	369+24
gyalogos átj.	369+16
1	369+45
3	370+22
5	370+68

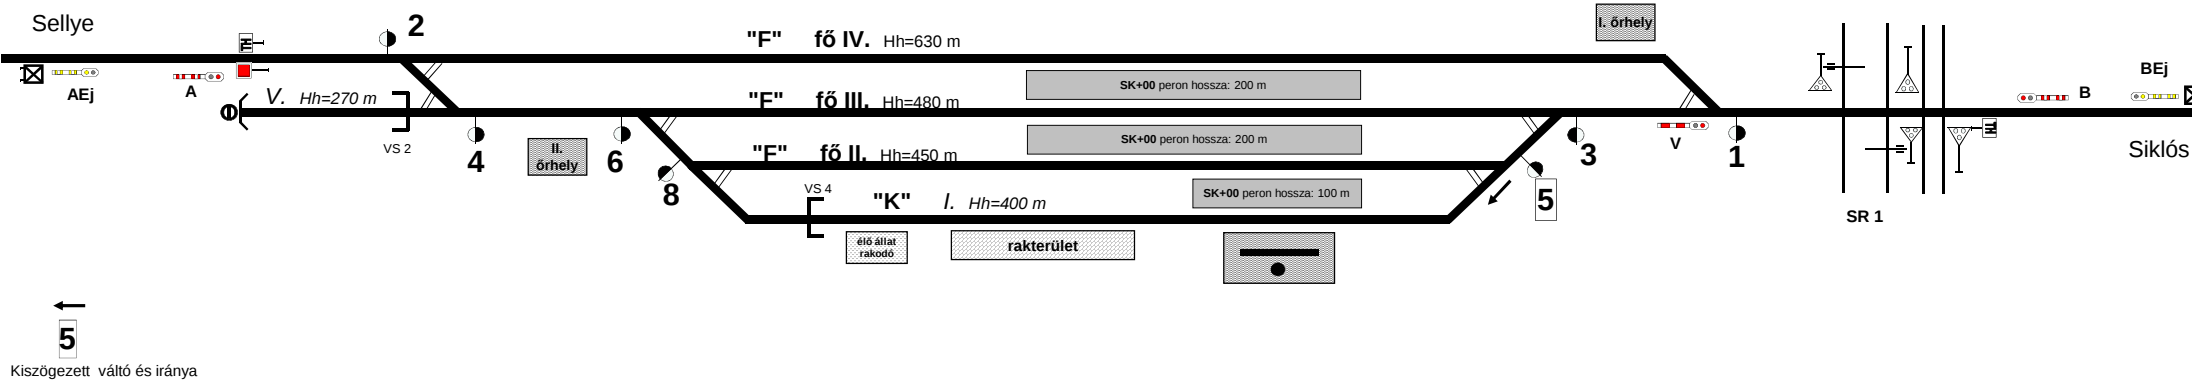

~
~
■

├
├
├
├
├
├
├