


Herceghalom (01065) állomás torzított helyszínrajza

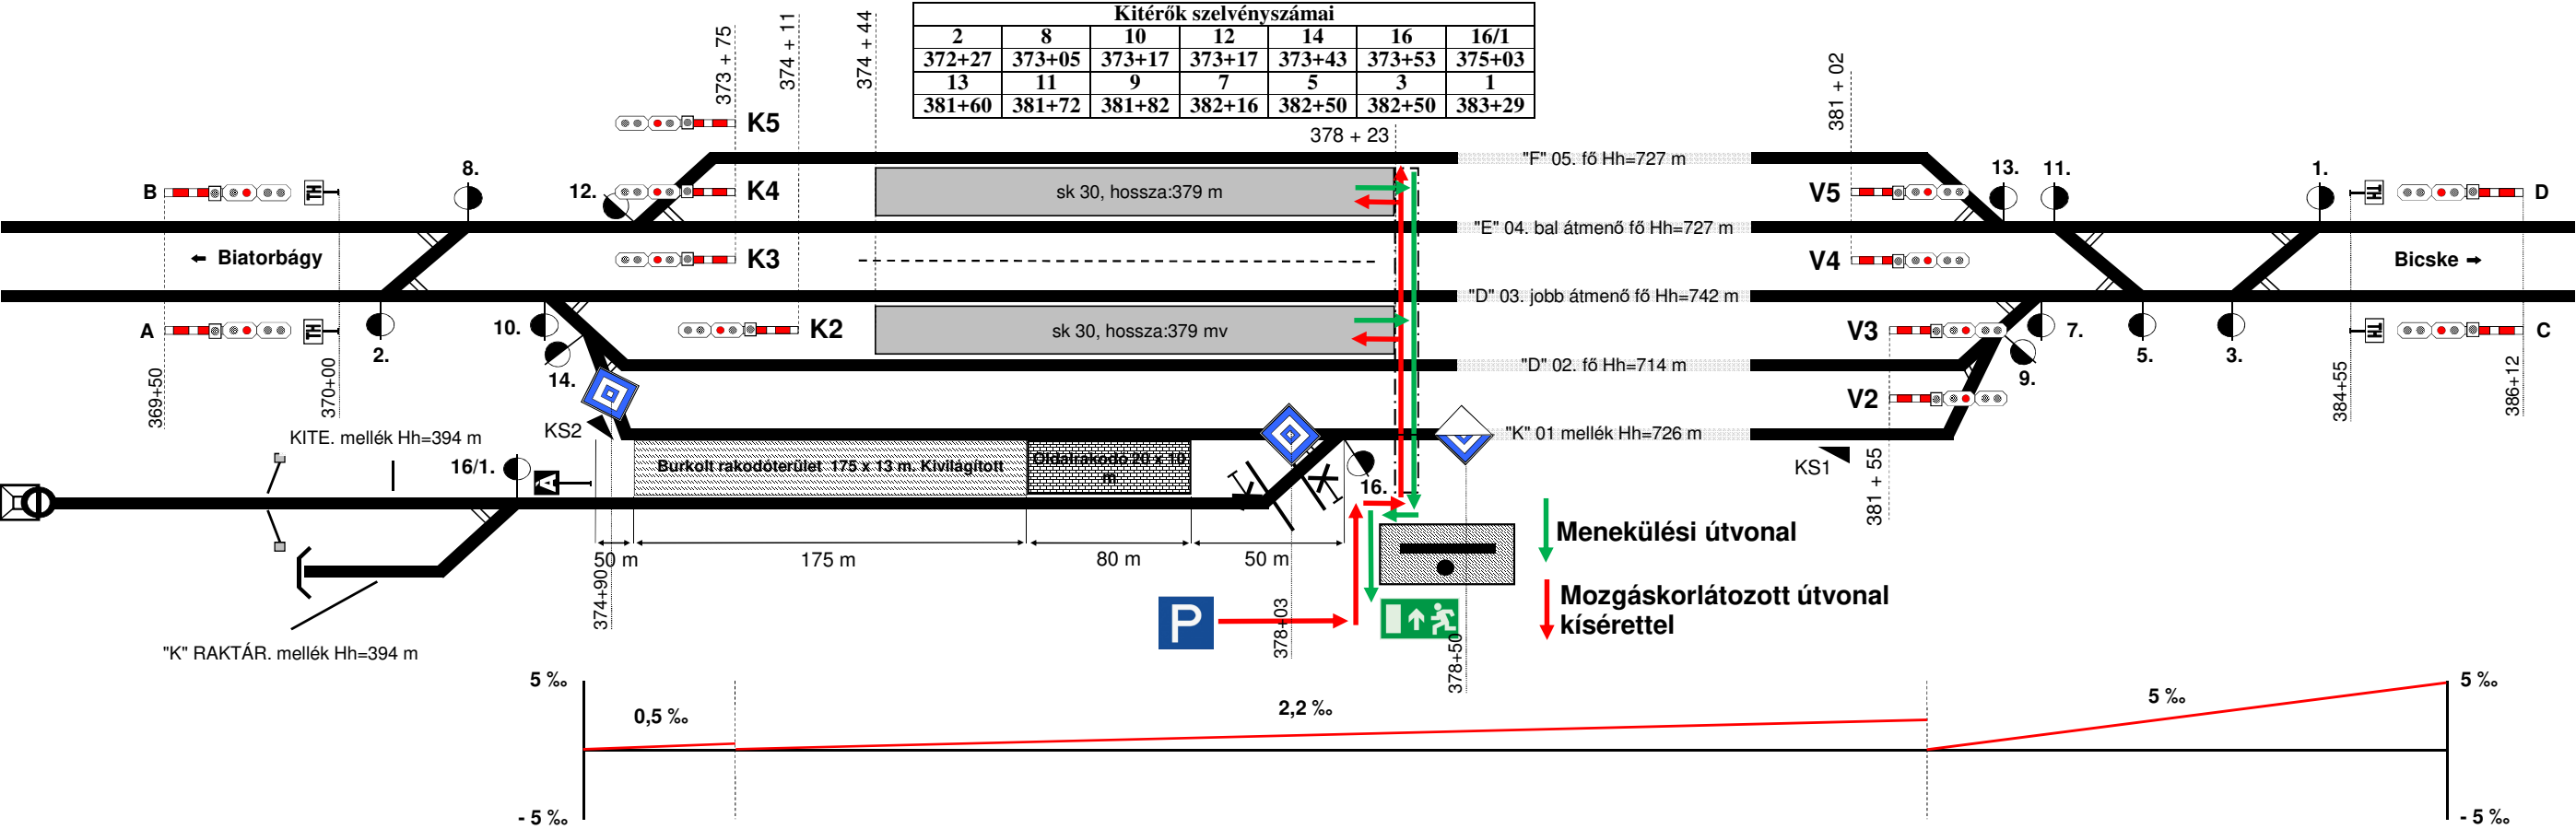

2022.11.04. Az Üzemben lévő villamos mozdonyokkal nem járható pályaszakasz eleje jelzők szelvény számának feltüntetése, új jelző: Villamos mozdony állj kitérő irányba a 01. sz. vágányon. Peron hosszak korrigálva. Életvédelmi kerítés szelvény számának feltüntetése Kitérők szelvény számának pontosítása. Horák Gábor