


HERCEGHALOM

Szakaszolók szabványos állása:			
Bp _b	Zárt	R1	Nyitott
Bp _j	Zárt	R2	Nyitott
Hh _b	Zárt	Ü ₁	Zárt
Hh _j	Zárt	Ü ₂	Zárt
A _b	Zárt	Ü ₃	Zárt
A _j	Zárt	Ü ₄	Zárt
Ö _b	Zárt		
Ö _j	Zárt		

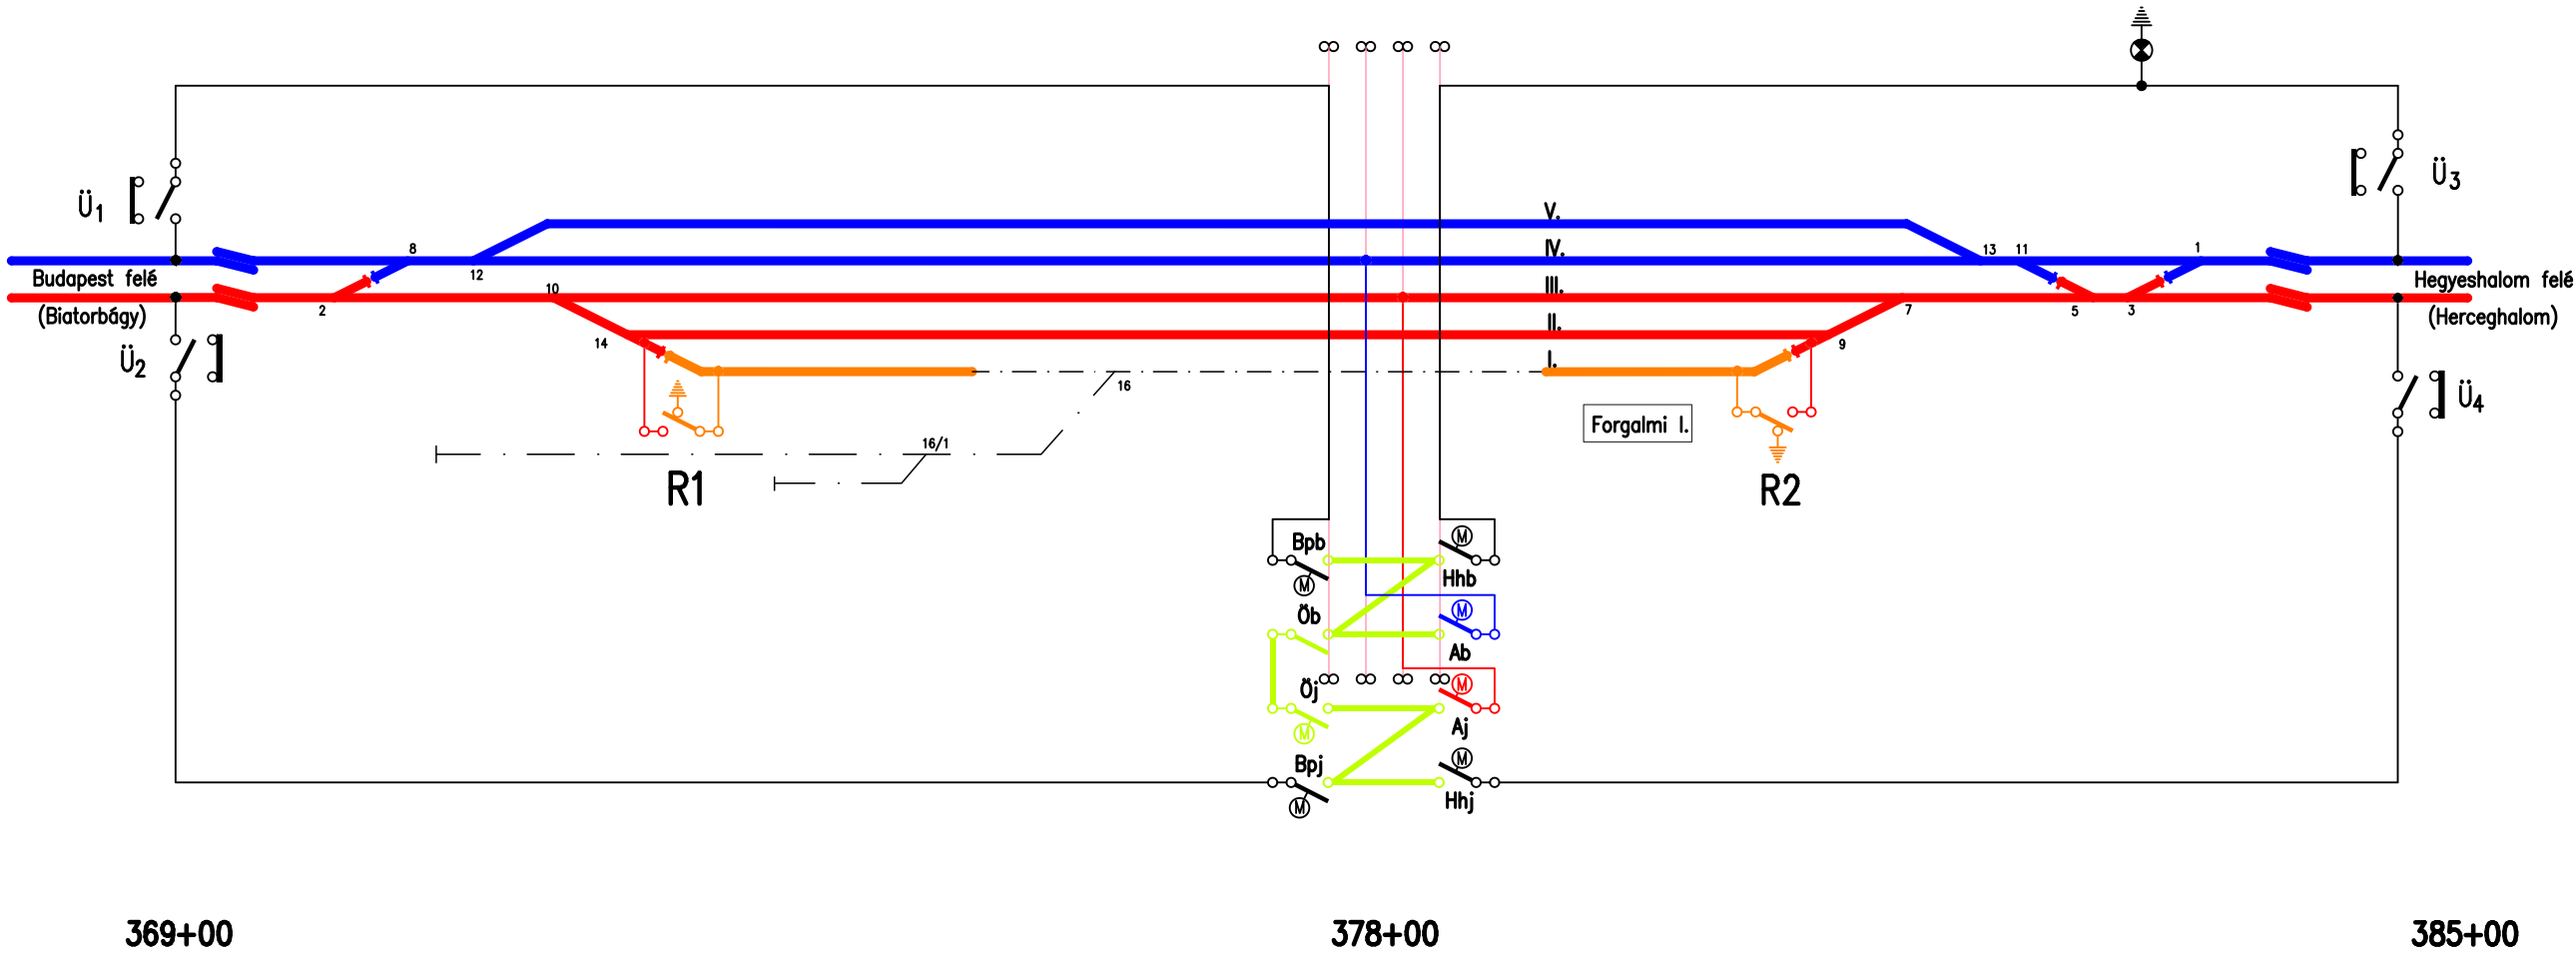

Tárgy: HERCEGHALOM ÁLLOMÁS VONTATÁSI FELSŐVEZETÉK KAPCSOLÁSI VÁZLATA		Rajzszám: 213	
Rajzoló: Herceghalom.dwg	Felelős tervező:	Ellenőr:	Tervszám: 41103/A 2013.06.12.