


Hernádnémeti-Böcs (E) állomás vázlatos helyszínrajza

1. sz. melléklet

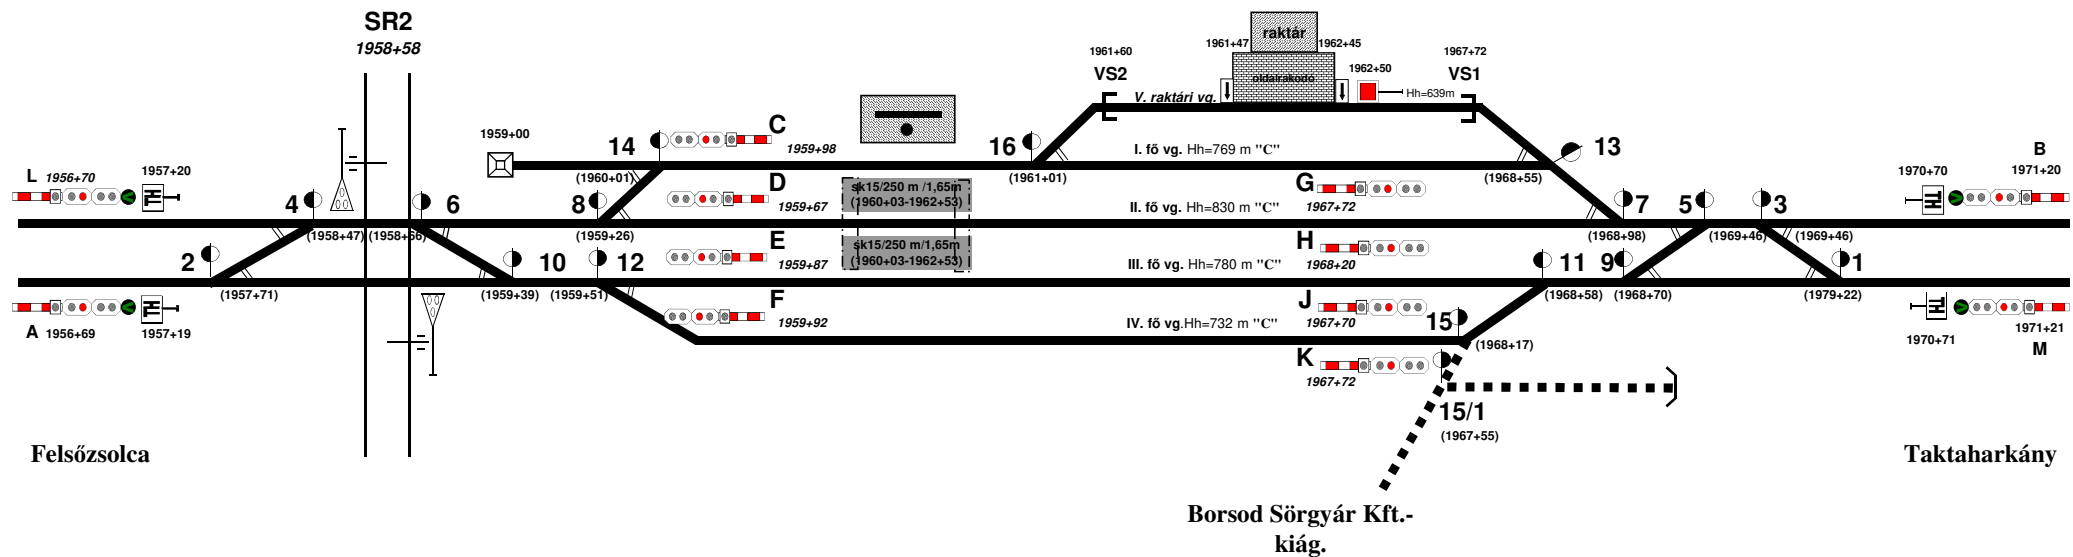

Lejtviszonyok (végpont felé)

vágány	értéke
I.	0,0‰
II.	0,0‰
III.	0,0‰
IV.	0,0‰

Készítette: Májai András 2016.01.14.

1. módosítás: peron szélessége 2024.09.12 Farkasné Barta Beáta