
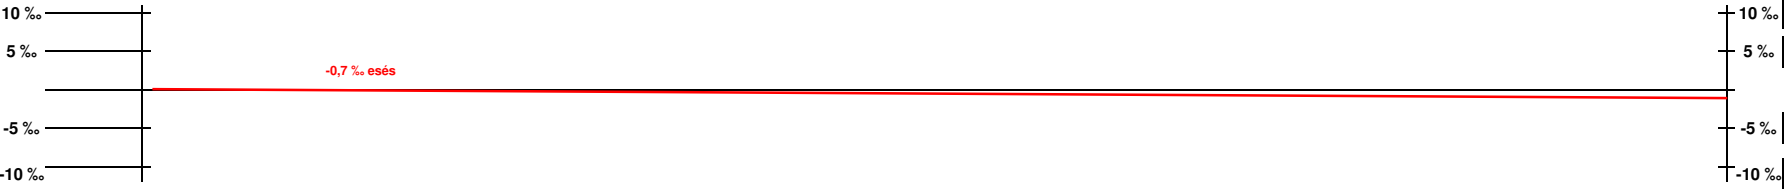


# Heves állomás vázlatos helyszínrajza

1. sz. melléklet

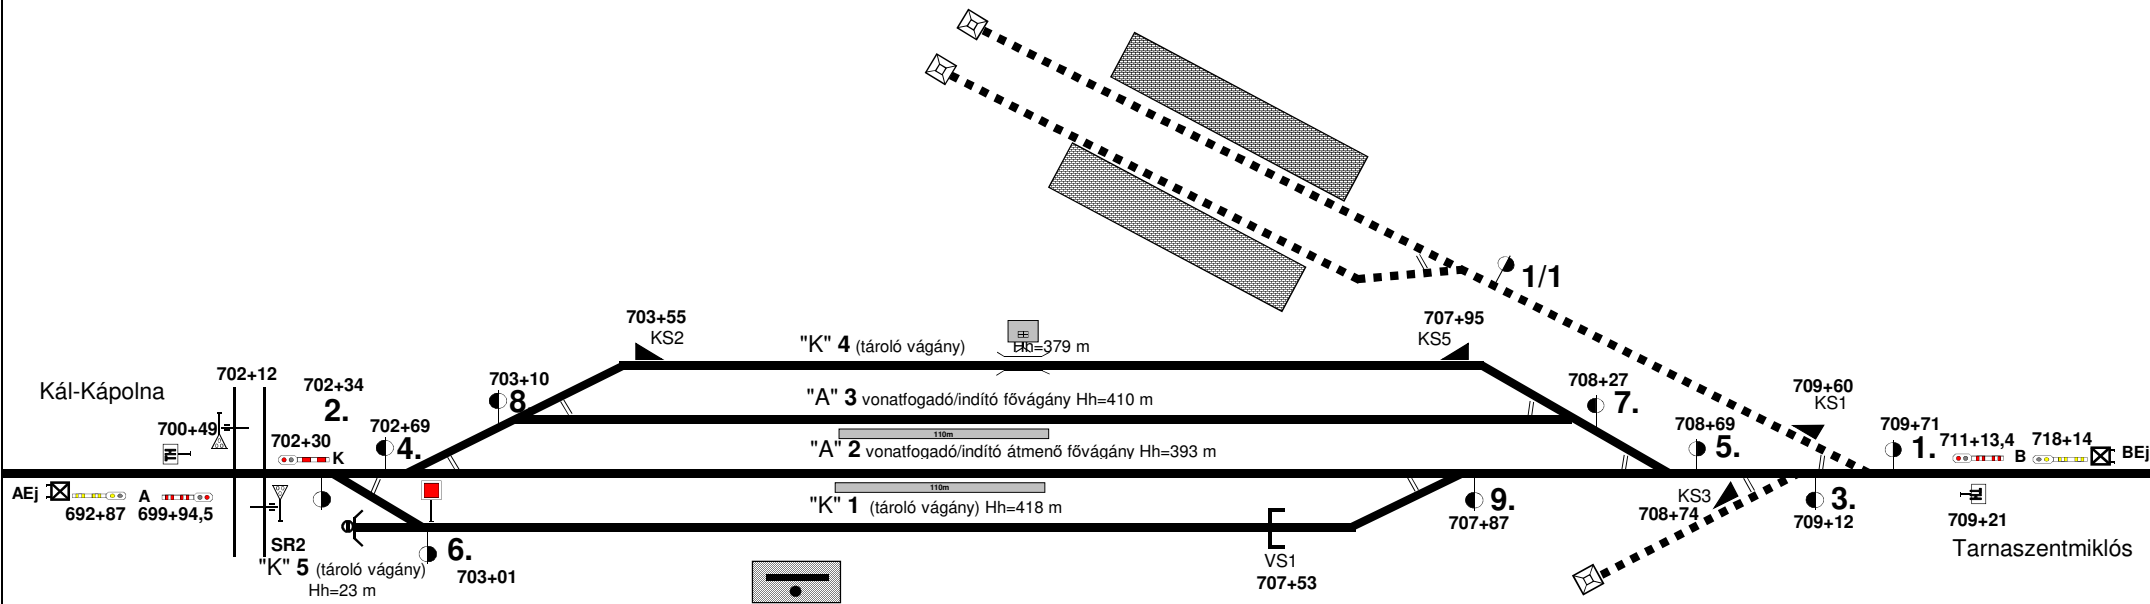

Módosítva: 2025.11.20.  
Javítás oka: földkép helyett űtközőbázis az V. vágány végén, SR szelvényszám pontosítása, vágány besorolás, , vágányszám római helyett arab