


Hódmezővásárhely állomás vázlatos helyszínrajza

Készítette: Területi Forgalmi Osztály Szeged

Utolsó módosítás: 2025.05.23. (Császár Ádám)

I/a. vonatindító fővágány 1540+75-ig; I/b. mellékvágány 1540+75-től

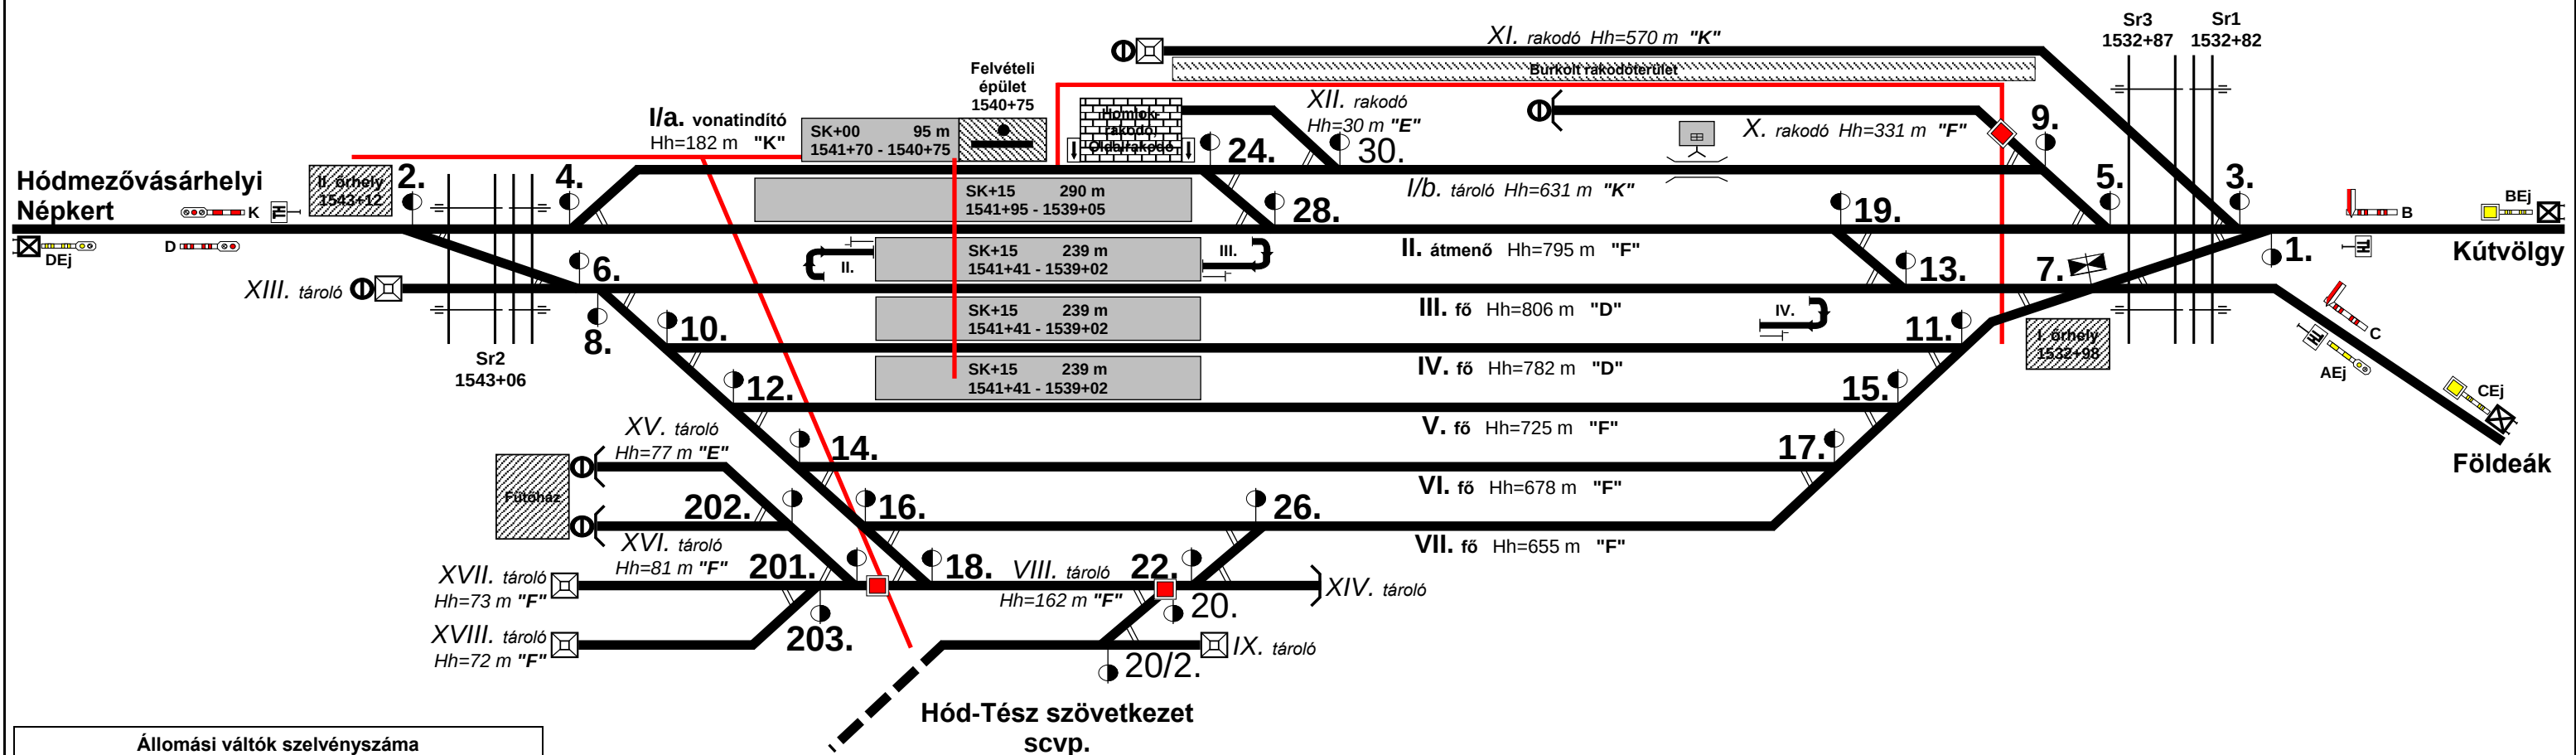

Állomási váltók szelvény száma									
2	1543+28	22	1539+31	11	1533+40	Bejárati jelzők		2018.02.15-től további intézkedés 1540+95 és az 1541+00	
4	1542+75	24	1538+93	13	1533+40	B	1529+55		
6	1542+57	26	1538+68	15	1533+78	C	9+18		
8	1542+50	28	1538+30	17	1534+27	D	1544+50		
10	1542+23	30	1538+24	19	1534+15	Kezdő térközjelző			
12	1541+99	1	1532+11			K	1543+93		
14	1541+70	3	1532+45	20/2	1540+05	Előjelzők		Fedező jelző előjelző	
16	1541+50	5	1532+97	201	1541+02	BEj	1522+54	AEj	8+50
18	1540+75	7	1533+23	202	1541+57	CEj	13+23	Lejtviszonyok	
20	1539+38	9	1533+27	203	1541+67	DEj	1554+50	2,5‰-nél kisebb	