


Hódmezővásárhelyi Népkert állomás vázlatos helyszínrajza

Készítette: Forgalmi Csomóponti Főnökség Szeged
Utolsó módosítás: 2025.06.17. (Kazi Márton)

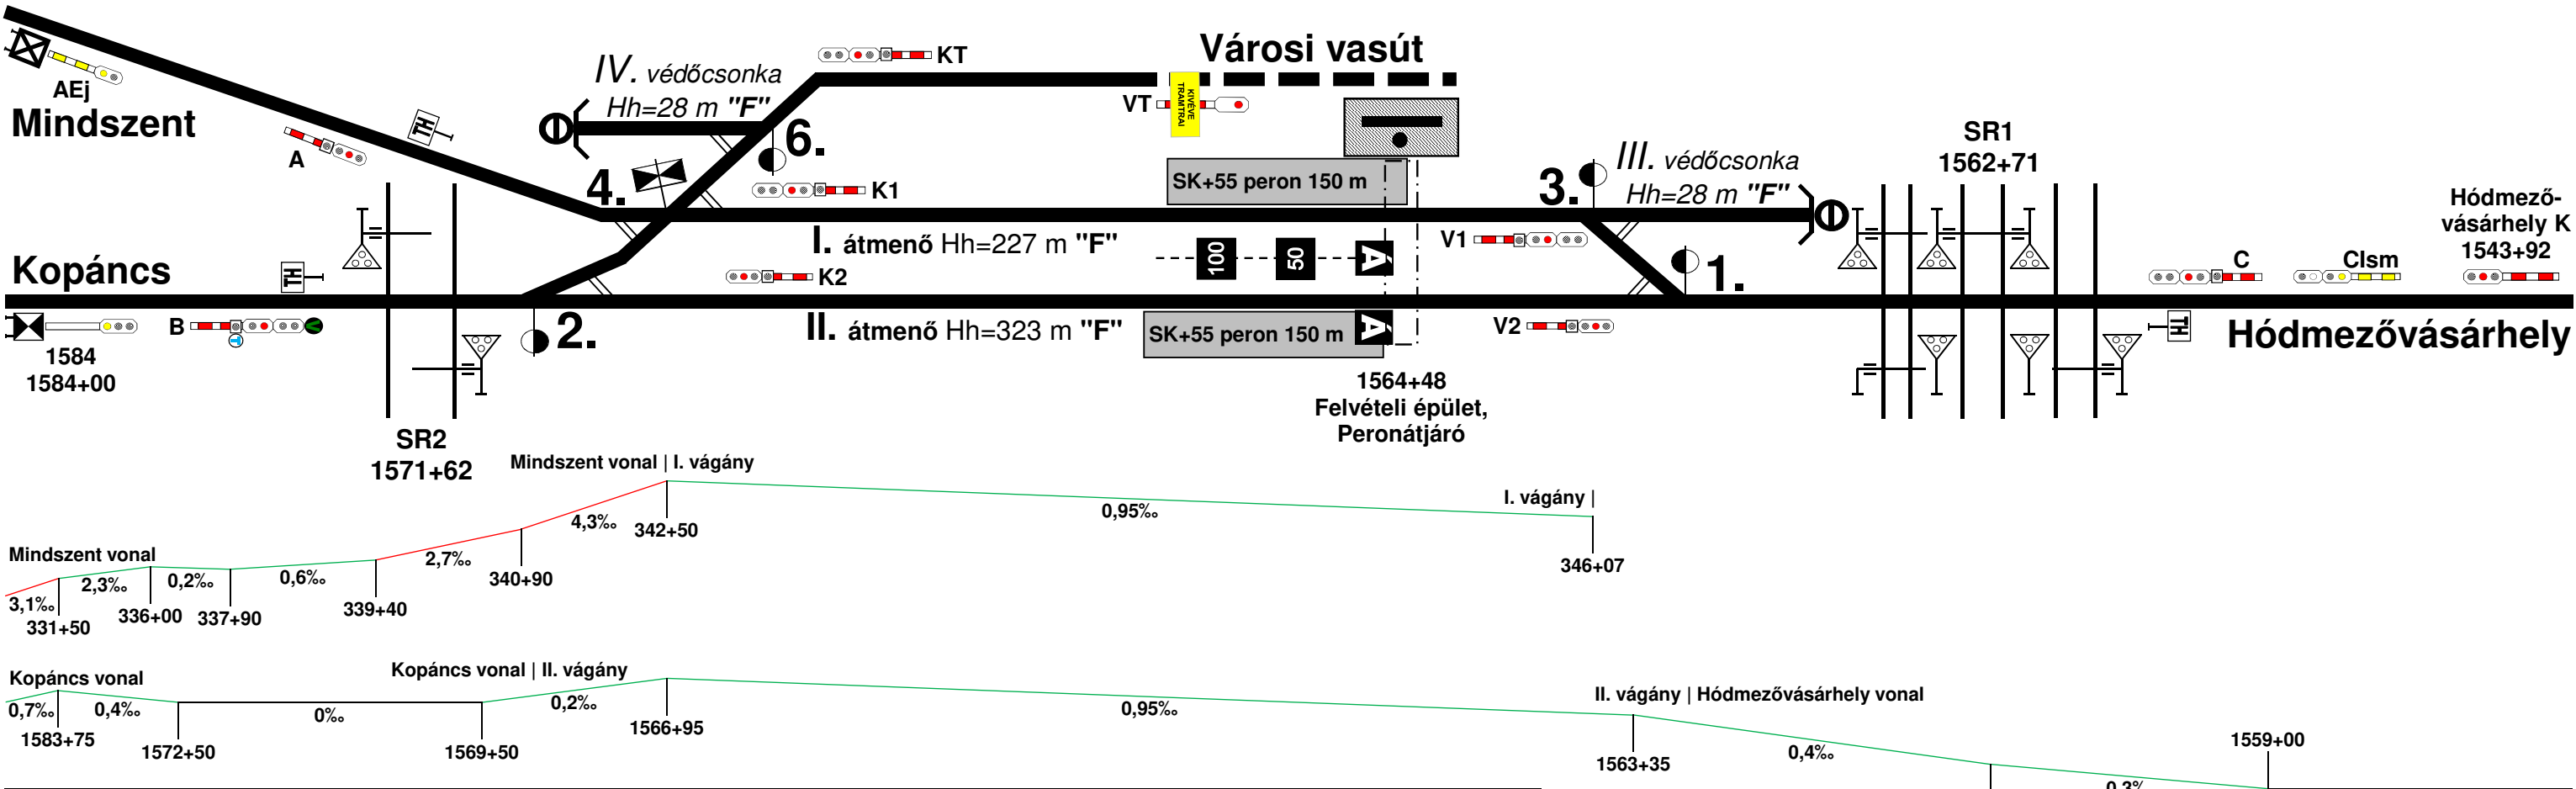

Állomási váltók szelvényyszáma				Bejárati jelzők		Kijárat jelzők				Előjelző		Peronok		Megállás helye-jelzők		Távolságjelzők	
2	1567+78	1	1562+96	A	338+59	K1	1566+20	V1	1563+94	AEj	331+42	I.	1564+51 - 1566+01	I.	1564+63	50	1565+13
4	1566+62	3	1563+74	B	1571+92	K2	343+23	V2	345+48	Ismétlőjelző		II.	1564+63 - 1566+13	II.	1564+63	100	1565+63
6	342+80			C	1559+37	KT	1566+78	VT	1563+56	C lsm	1556+69						
	1566+05						1565+88		1565+44								
							0+18		0+62								