


JÁSZFÉNYSZARU

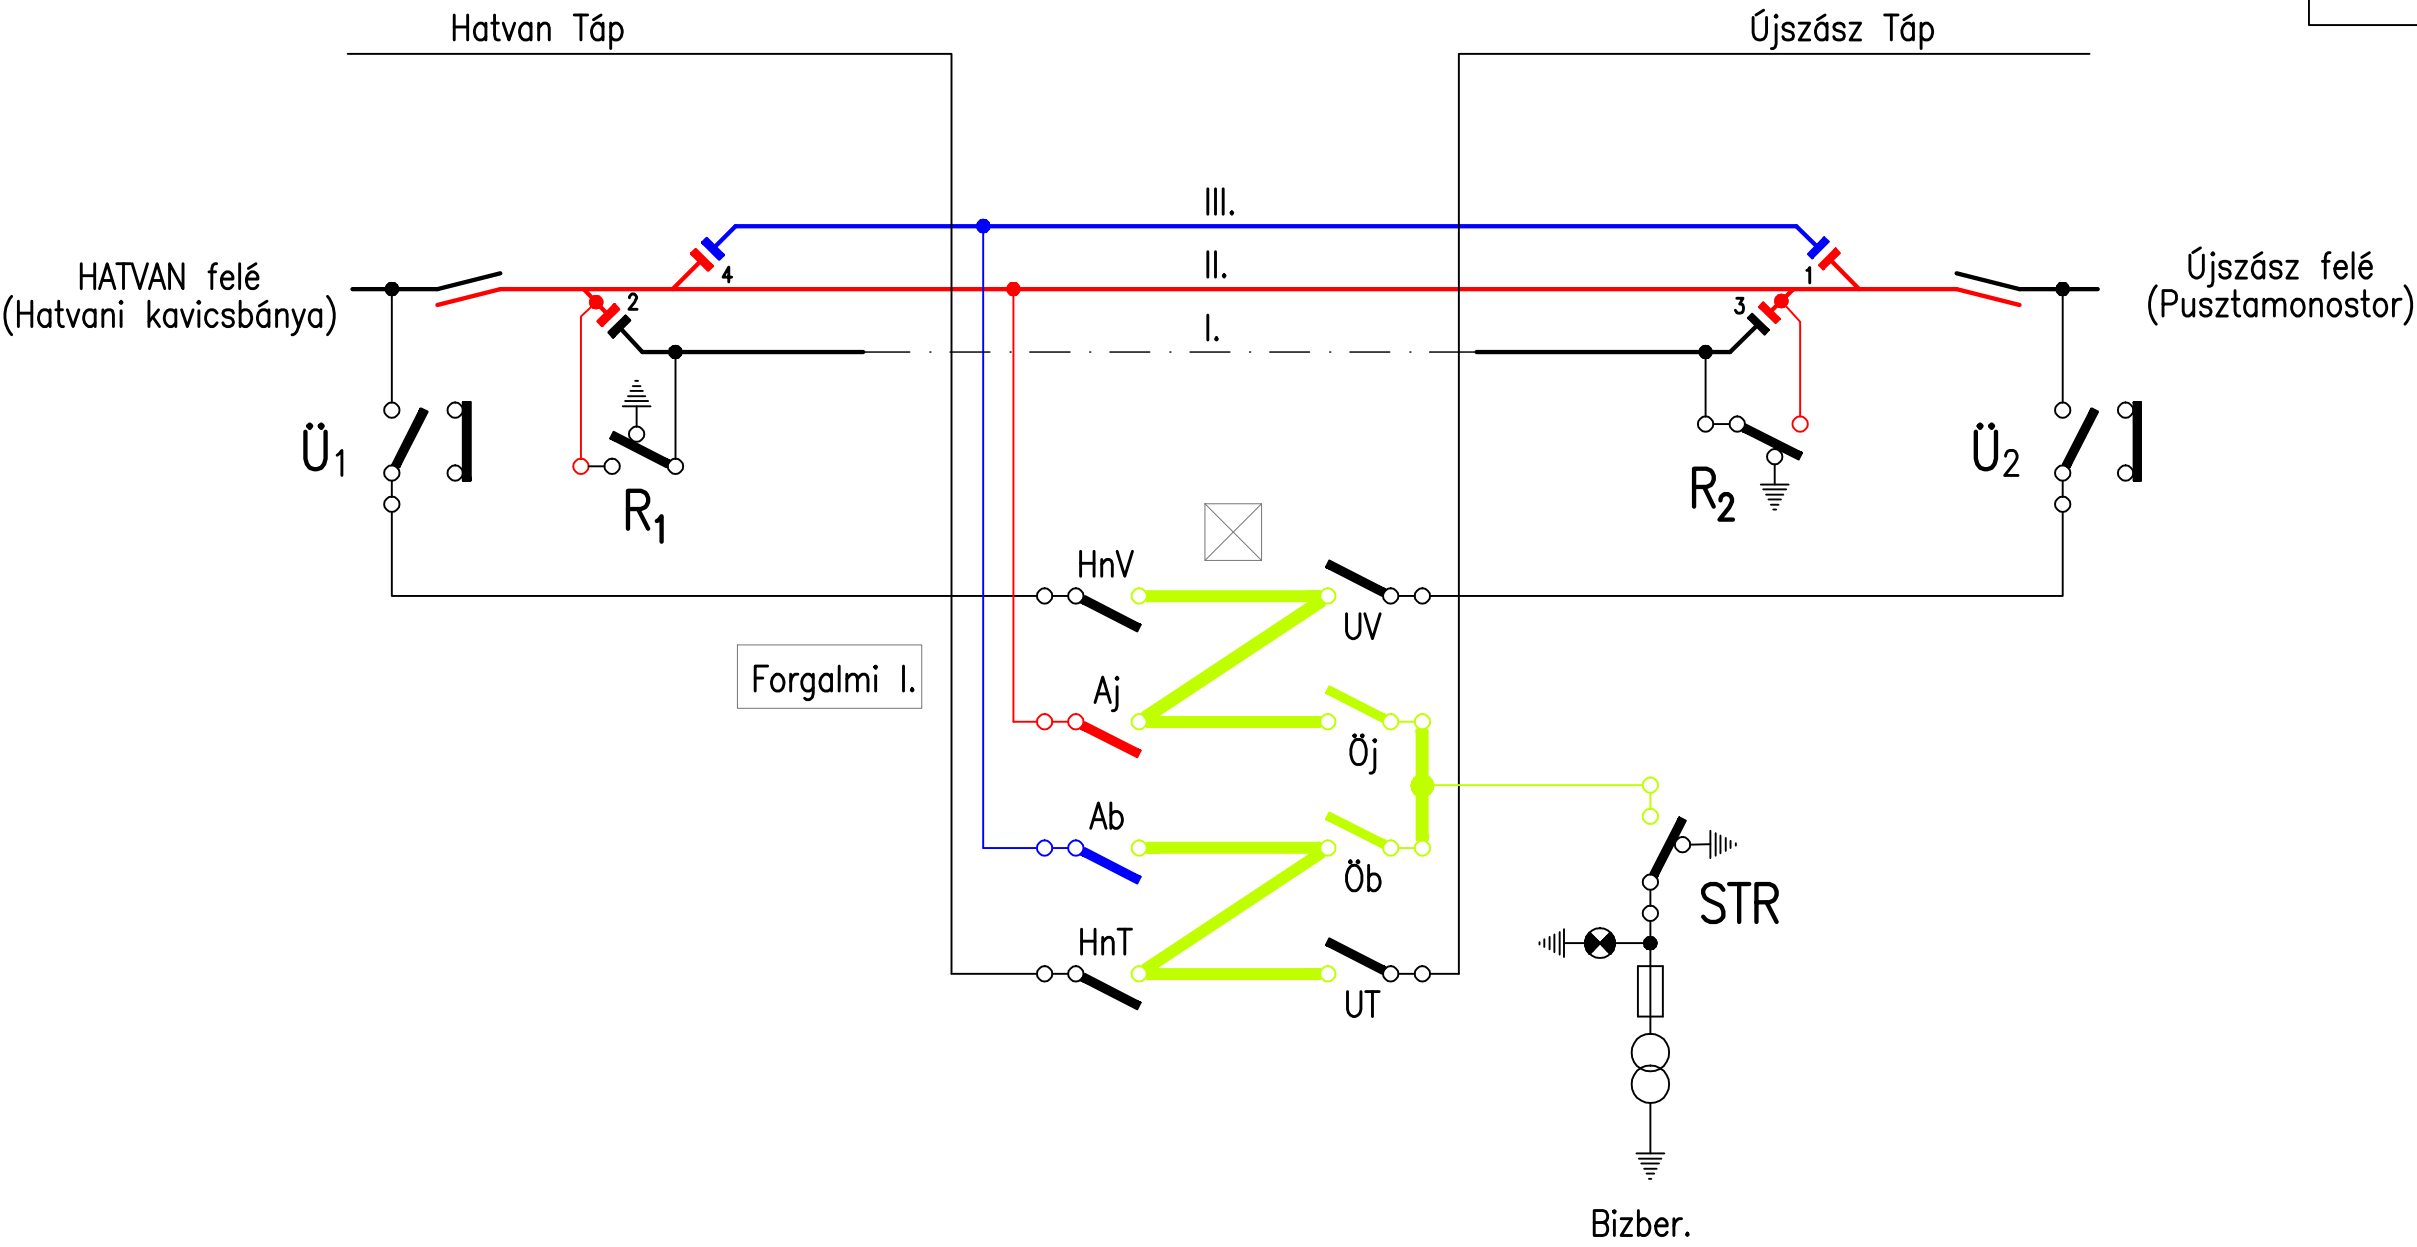

Szakaszolók szabványos állása:			
HnV	Zárt	R ₁	Nyitott
HT	Zárt	R ₂	Nyitott
UV	Zárt	Ü ₁	Zárt
UT	Zárt	Ü ₂	Zárt
Ab	Zárt	STR	Zárt
Aj	Zárt		
Öb	Zárt		
Öj	Zárt		