Karcag állomás vázlatos helyszínrajza

AEj	14+94	E2	1616+99	J36	1622+49	18	1619+68	26	1620+24	36	1623+07	KS8	1620+70	4/1	2+00	26/4	2+95
A	8+00	J8	1617+35	B36	1622+52	20	1619+96	28	1620+72	KS2	7+05	KS10	1620+70	26/1	0+87		
B	1614+54	B6	1618+27	E34	1622+82	22	1619+96	32	1622+30	KS4	1619+30	KS12	1622+08	26/2	1+95		
C	1614+54	E12	1618+44	E36	1623+26	24	1619+96	34	1622+67	KS6	1619+44	KS14	1622+53	26/3	1+23		
K1	1621+05	B18	1619+09	2	1617+17												
K2	1621+05	SR2-2	1619+30	4	1617+66												
K3	1621+05	SR2-4	1619+44	6	1617+66												
K4	1621+05	SR2-6	1619+44	8	1617+96												
K5	1621+05	B26	1620+70	10	1618+42												
SR2	1619+79	J26	1620+70	12	1618+50												
B4	7+05	J34	1622+04	14	1618+90												
J4	6+65	B34	1622+04	16	1619+26												

D	1637+12	21	1623+99
E	1637+12	E1	1635+65
V1	1627+43	J3	1635+27
V2	1628+05	E5	1634+01
V3	1628+37	E9	1629+62
V4	1628+37	E11	1629+62
V5	1628+37	E13	1629+56
1	1635+22	J13	1628+90
3	1634+00	B17	1628+81
5	1633+60	J19	1627+40
7	1632+36	J21	1624+53
9	1629+43	B21	1624+52
11	1629+43	E21	1623+81
13	1629+37	SR2-1	1620+00
15	1629+09	KS1	1627+42
17	1628+27	KS3	1624+52
19	1627+94		

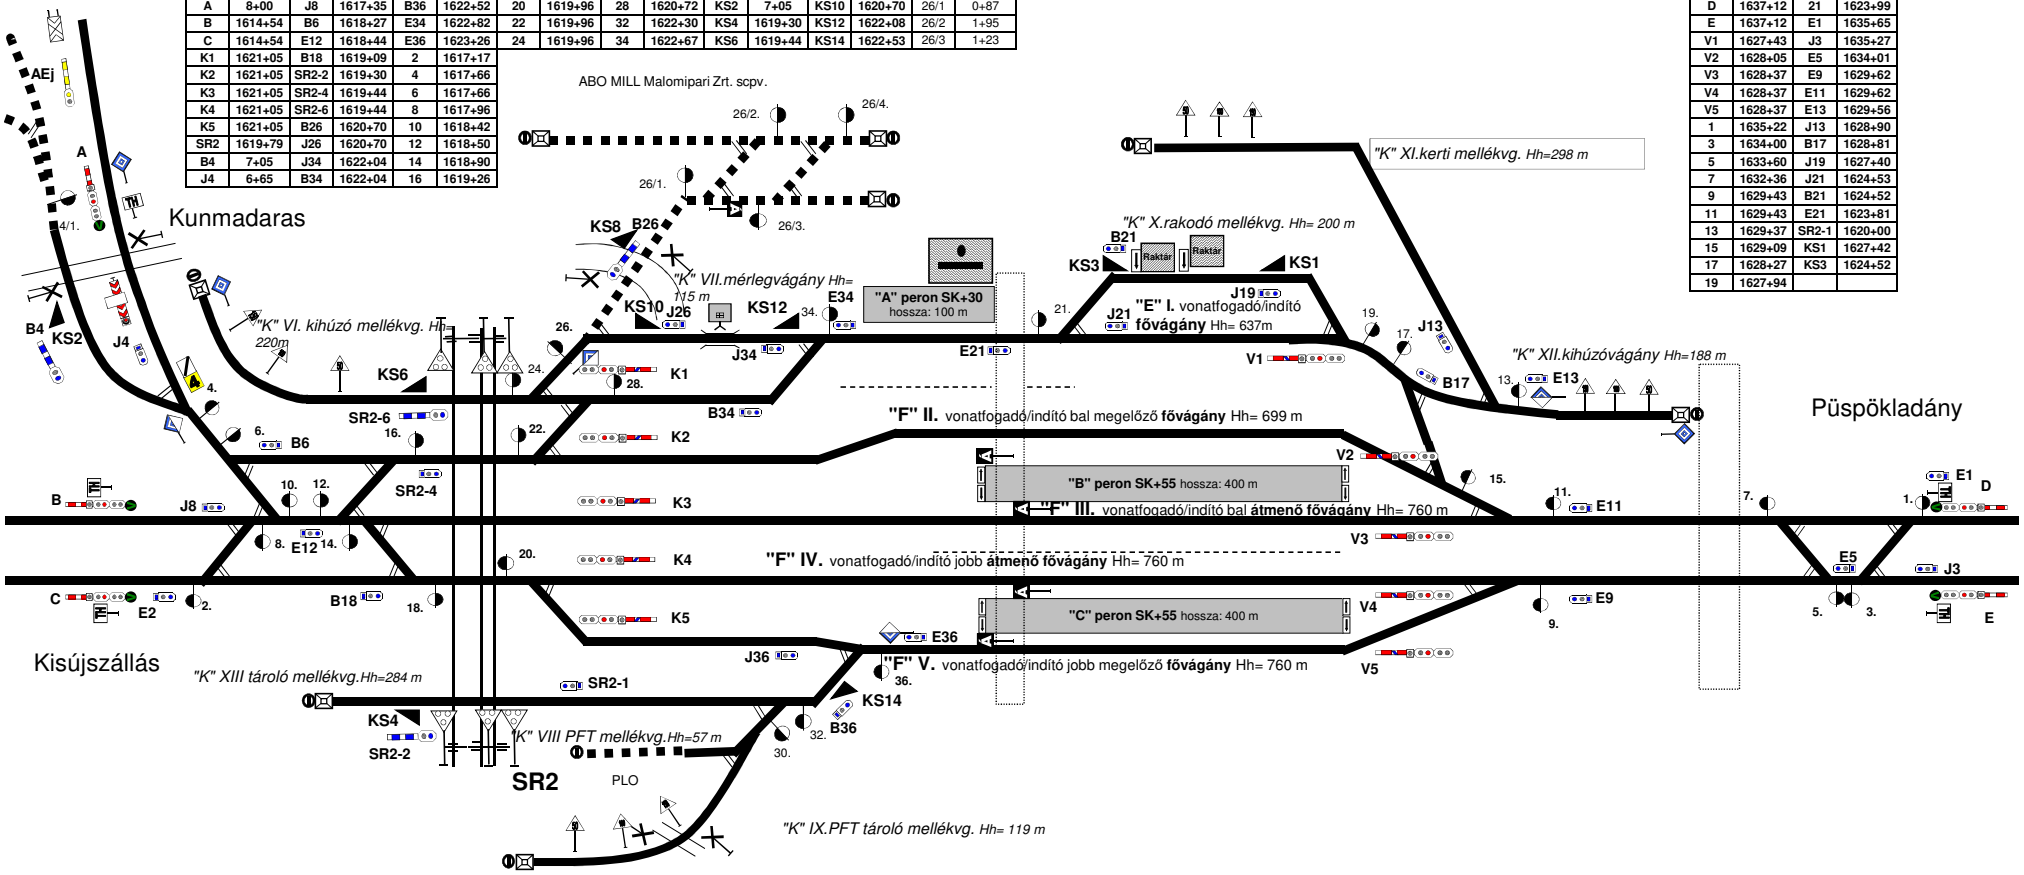

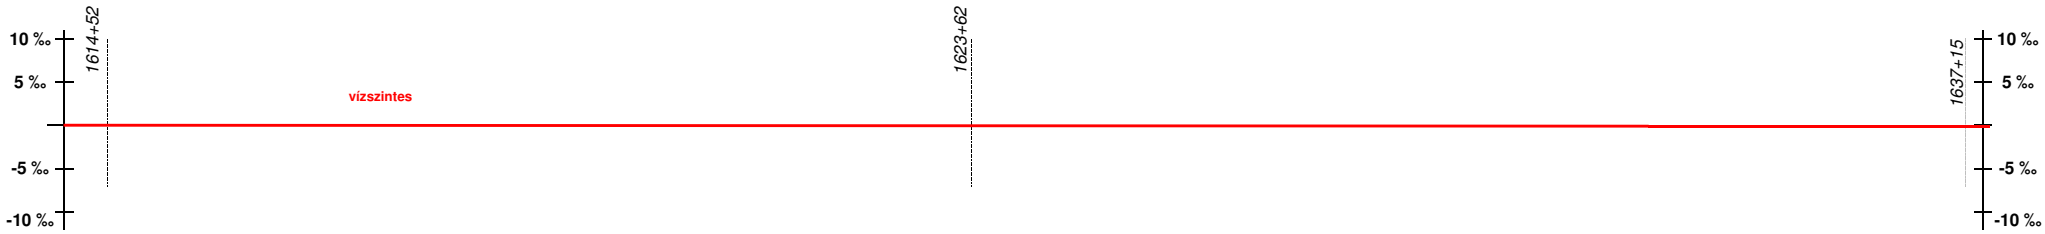

Módosítva: Püspökladány, 2025.09.22.
szelvényszámok pontosítása, vágányok közelebbi rendeltetése