


KATONATELEP állomás vázlatos helyszínrajza

Készítve:2011. 08. 05.
Módosítva: 2023. 04. 01.

Készítette:
FCSF Kecskemét
forgalmi üzemmmérnök
Szabóné Tóth Ildikó

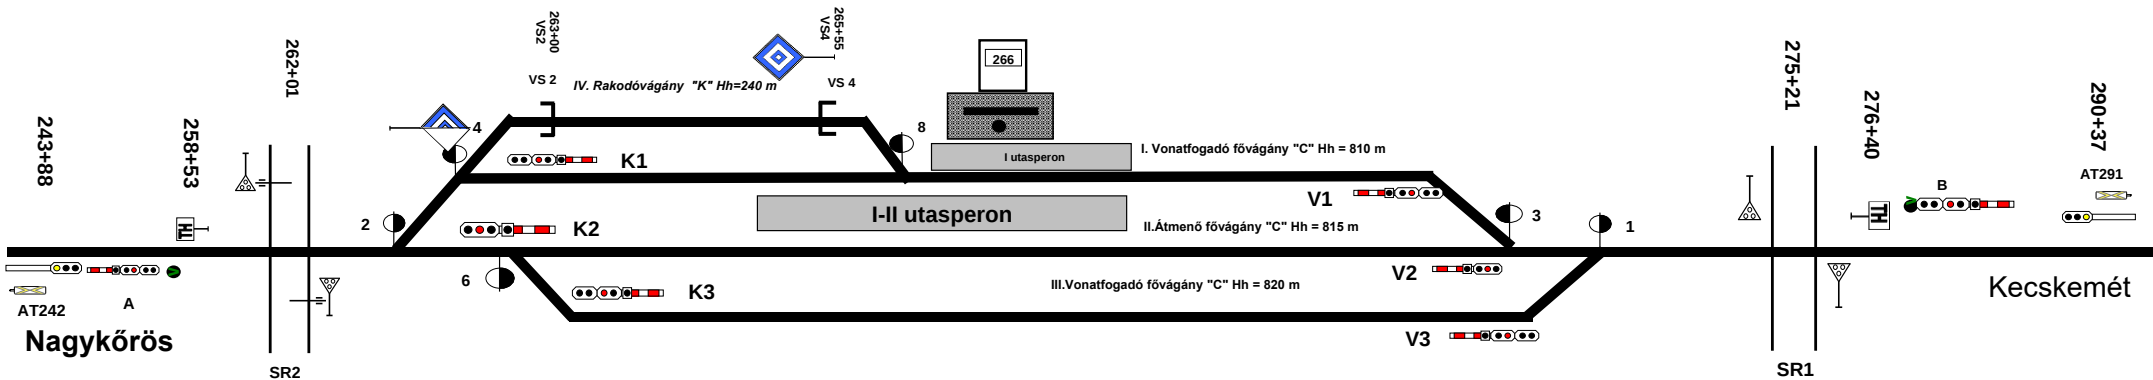

Bejárat jelző	
A	257+83
Kijárat jelzők	
K1	263+10
K2	263+08
K3	263+27

Kitérők szelvény száma	
2	262+13
4	262+48
6	262+47
8	266+04

Utasperon				
vágány-szám	hossz (m)	szelvény szám	magas-ság	széles-ség (m)
I	140	266+04 - 267+45	sk15	1,7
I-II	250	264+95 - 267+45	sk15	2

Kitérők szelvény száma	
1	272+20
3	271+86

Bejárat jelző	
B	276+98
Kijárat jelzők	
V1	270+97
V2	271+27
V3	271+58