


Kecskemét alsó állomás vázlatos helyszínrajza

Készült: 2011. 08. 03
Módosítva: 2025. 04. 02.

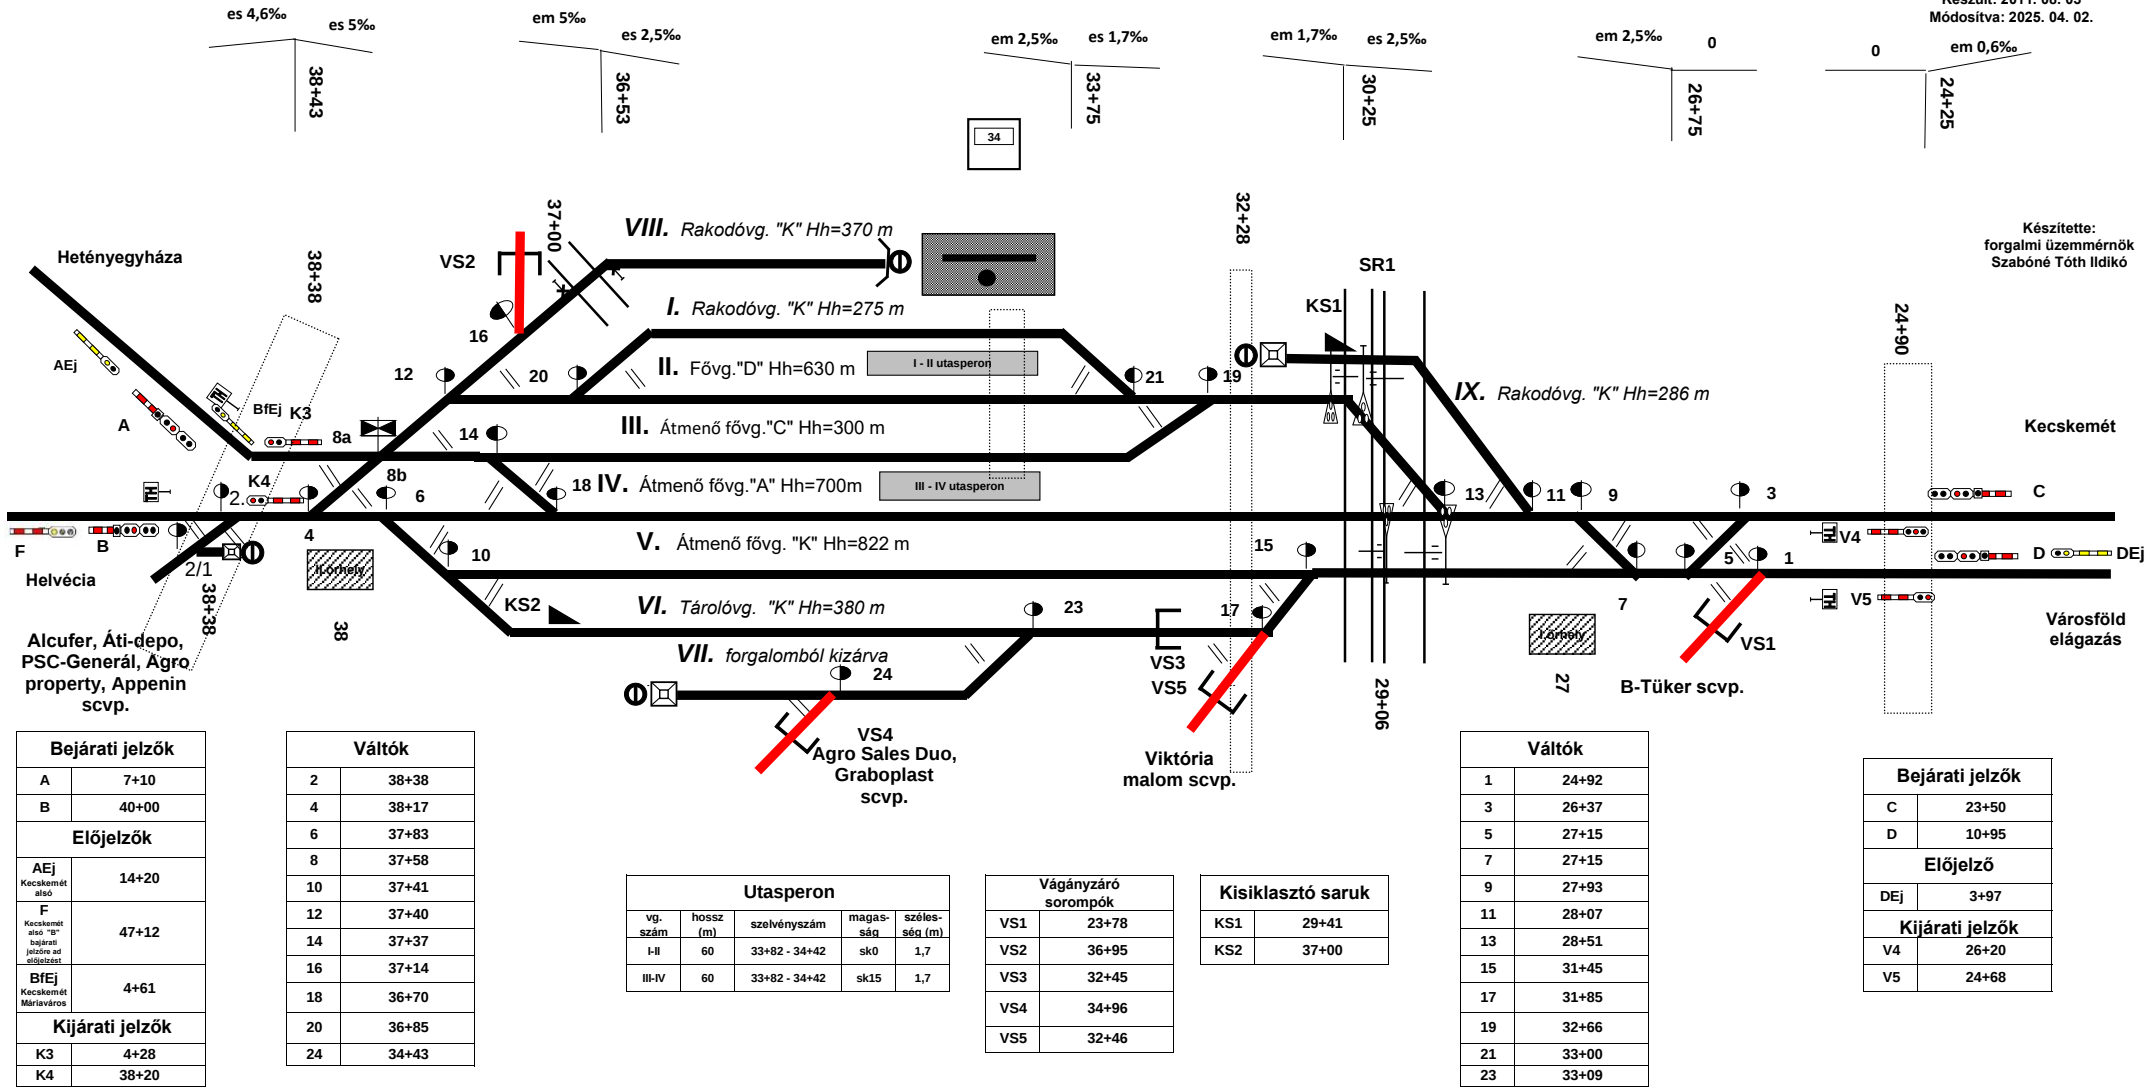

Készítette:
forgalmi üzemmérnök
Szabóné Tóth Ildikó