

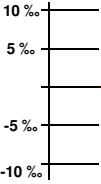


Kisköre állomás vázlatos helyszínrajza

1. sz. melléklet

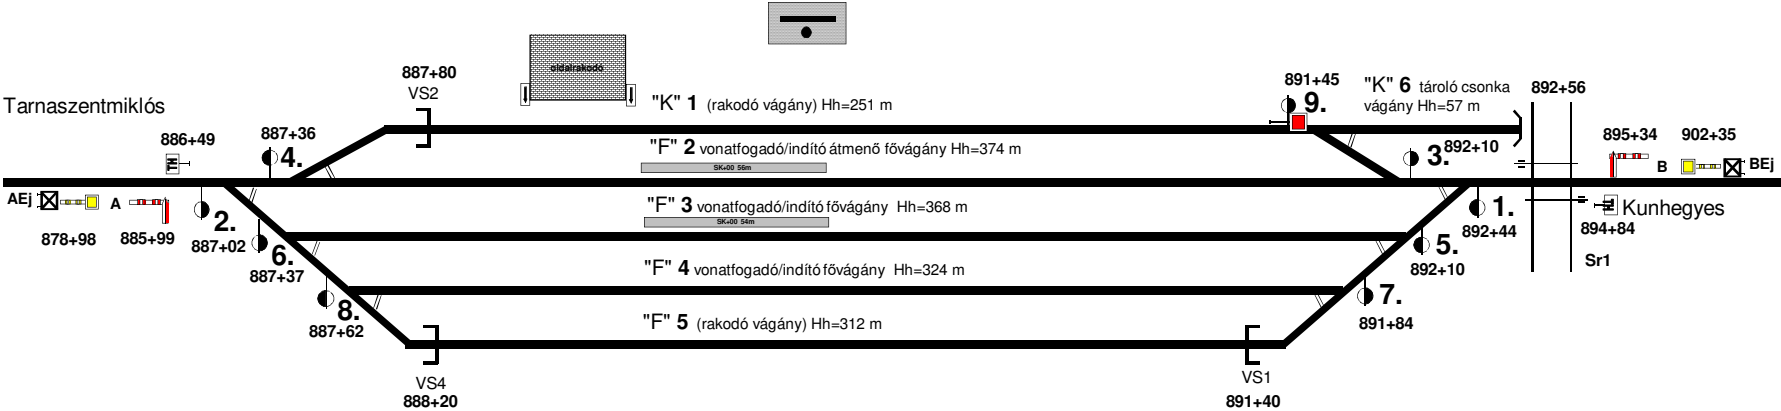

0,0 ‰ vízszintes

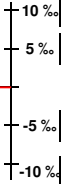

Módosítva: 2025.11.20. peron hossz, vágányszám