


Kiskundorozsma állomás vázlatos helyszínrajza

VÁGÁNYZÁRI HELYSZÍNRAJZ 2026.06.08. - 2026.11.30.

Készítette: Területi Forgalmi Osztály Szeged
Utolsó módosítás: 2026.06.26. (Kazi Márton)

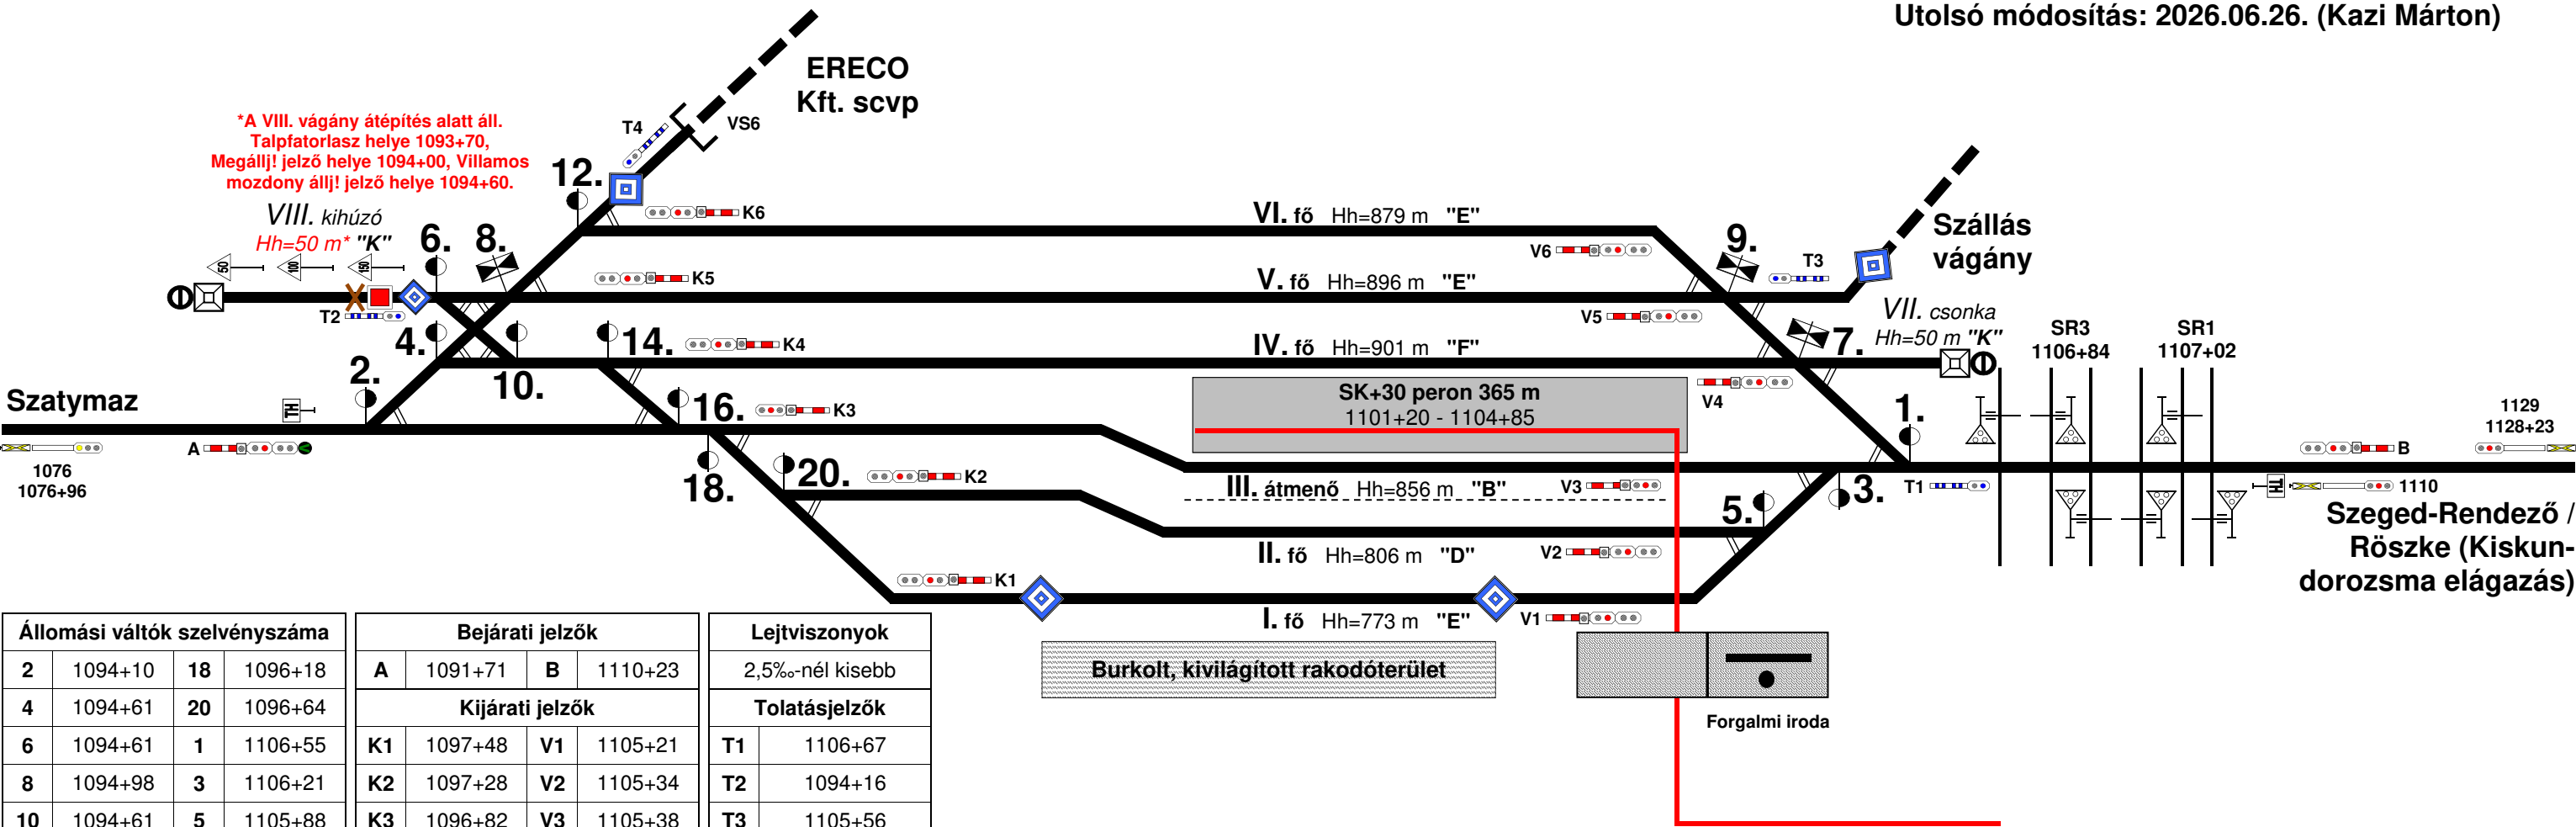

Állomási váltók szelvényyszáma				Bejárati jelzők				Lejtviszonyok	
2	1094+10	18	1096+18	A	1091+71	B	1110+23	2,5‰-nél kisebb	
4	1094+61	20	1096+64	Kijárat jelzők				Tolatásjelzők	
6	1094+61	1	1106+55	K1	1097+48	V1	1105+21	T1	1106+67
8	1094+98	3	1106+21	K2	1097+28	V2	1105+34	T2	1094+16
10	1094+61	5	1105+88	K3	1096+82	V3	1105+38	T3	1105+56
12	1095+34	7	1105+41	K4	1096+16	V4	1105+17	T4	1095+83
14	1095+40	9	1105+00	K5	1095+74	V5	1104+70	Védelmi berendezés	
16	1096+06			K6	1095+84	V6	1104+63	VS6	1095+59

Kezdő térközjelző	
1110	1110+23