


Délegyháza - Kiskunlacháza vonalszakasz

275+00 hm

327+28 hm

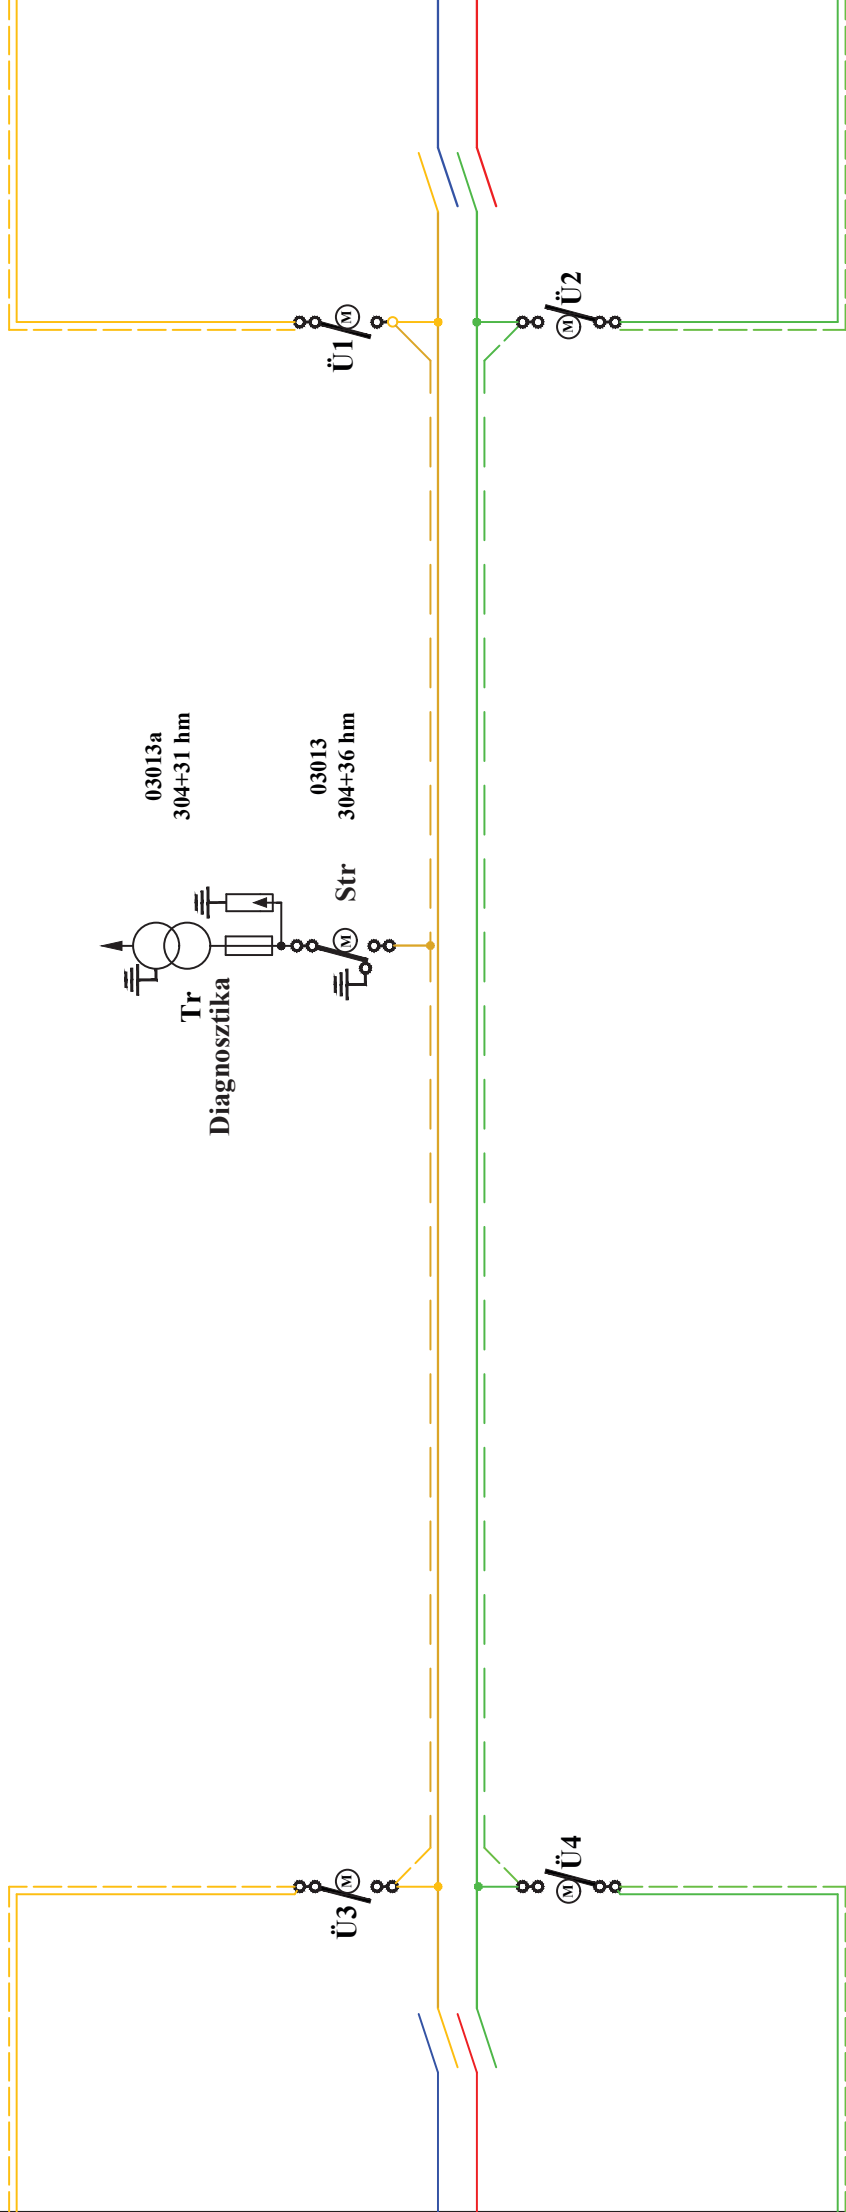

275+00 hm

327+28 hm