


Kiskunlacháza állomás (16188) vázlatos helyszínrajza

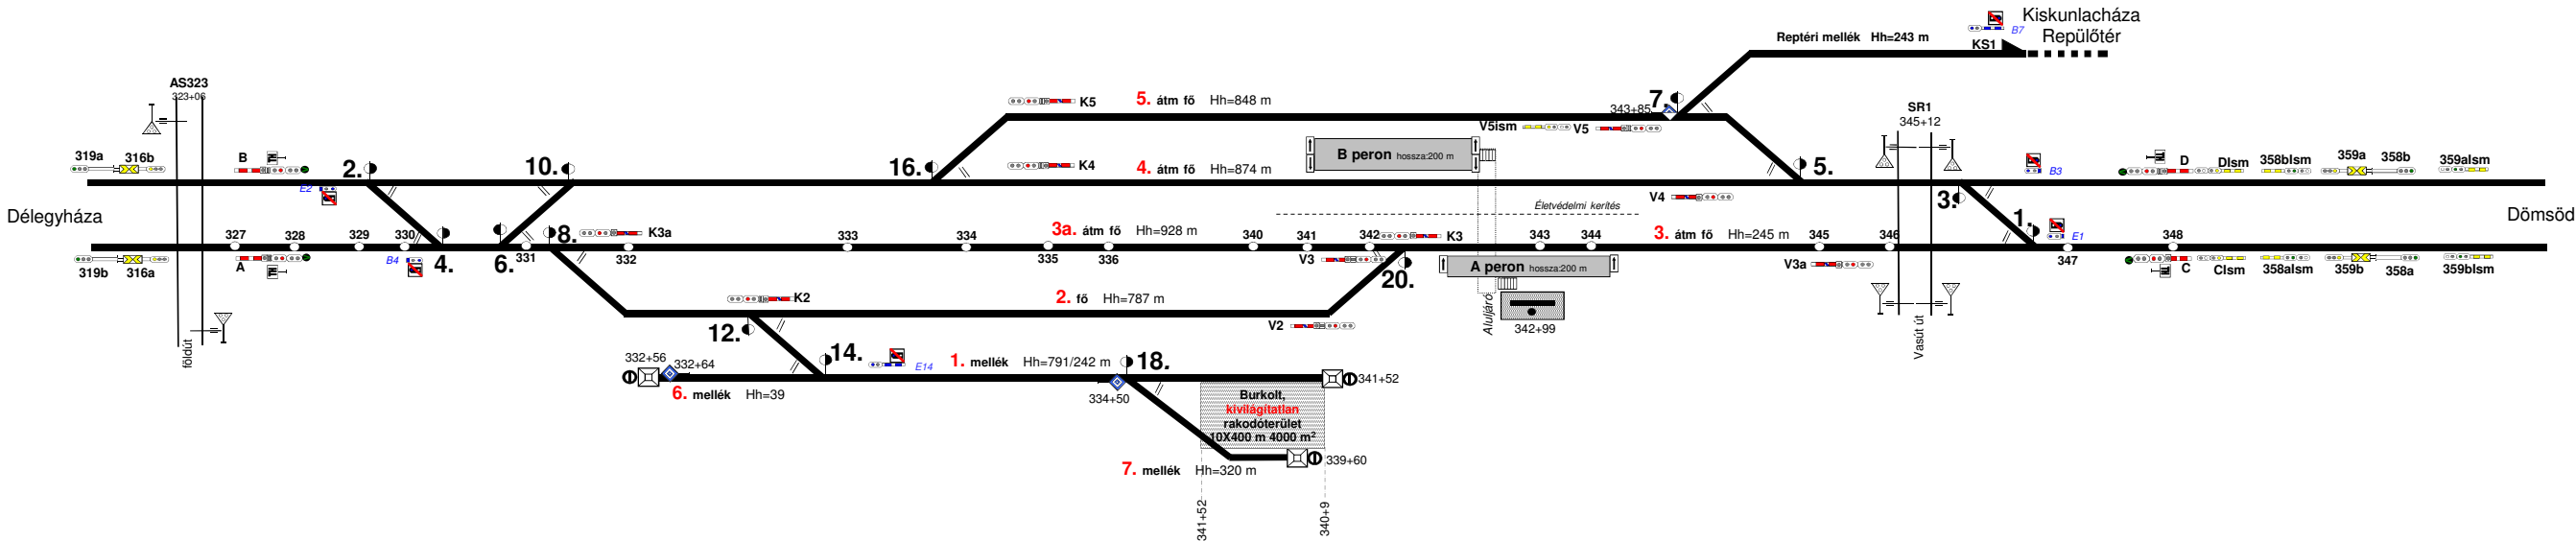

Bejáratí jelzők	
A	327+23
B	327+23
Bejáratí jelzőre előjelzést adó térközjelzők	
316a	317+23
316b	317+23
Tolatási határjelzők	
jobb vg.	327+73
bal vg.	327+73

Kijáratí jelzők	
K2	333+29
K3a	332+24
K4	335+24
K5	335+24
K3	342+40

Tolatásjelzők	
E2	329+35
B4	329+72
E14 árbócos	333+61

Váltók	
2	329+53
4	330+31
6	330+52
8	331+29
10	331+81
12	332+76
14	333+43
16	333+81
18	336+21
20	342+21

Peronok	
A peron	342+52 - 344+50
B peron	340+47 - 342+45
Életvédelmi kerítés	
3-4 vg.	340+27 - 344+70
Aluljáró	
	342+64

Váltók	
1	346+04
3	345+26
5	344+84
7	343+87

Tolatásjelzők	
B7 árbócos	345+26
B3	345+86
E1	346+23

Kijáratí jelzők	
V3a	344+85
V2	341+17
V3	341+46
V4	343+94
V5	343+69
V5ism	342+75

Bejáratí jelzők	
C	348+22
D	348+22
Bejáratí jelzőre előjelzést adó térközjelzők	
359b	358+57
359a	358+57
Ismétlő jelzők	
Cism	351+00
Dism	351+00
358alsm	355+00
358blsm	355+00
359alsm	361+00
359blsm	361+00
Tolatási határjelzők	
jobb vg.	347+61
bal vg.	347+61