


Kispest állomás [10199] vázlatos helyszínrajza

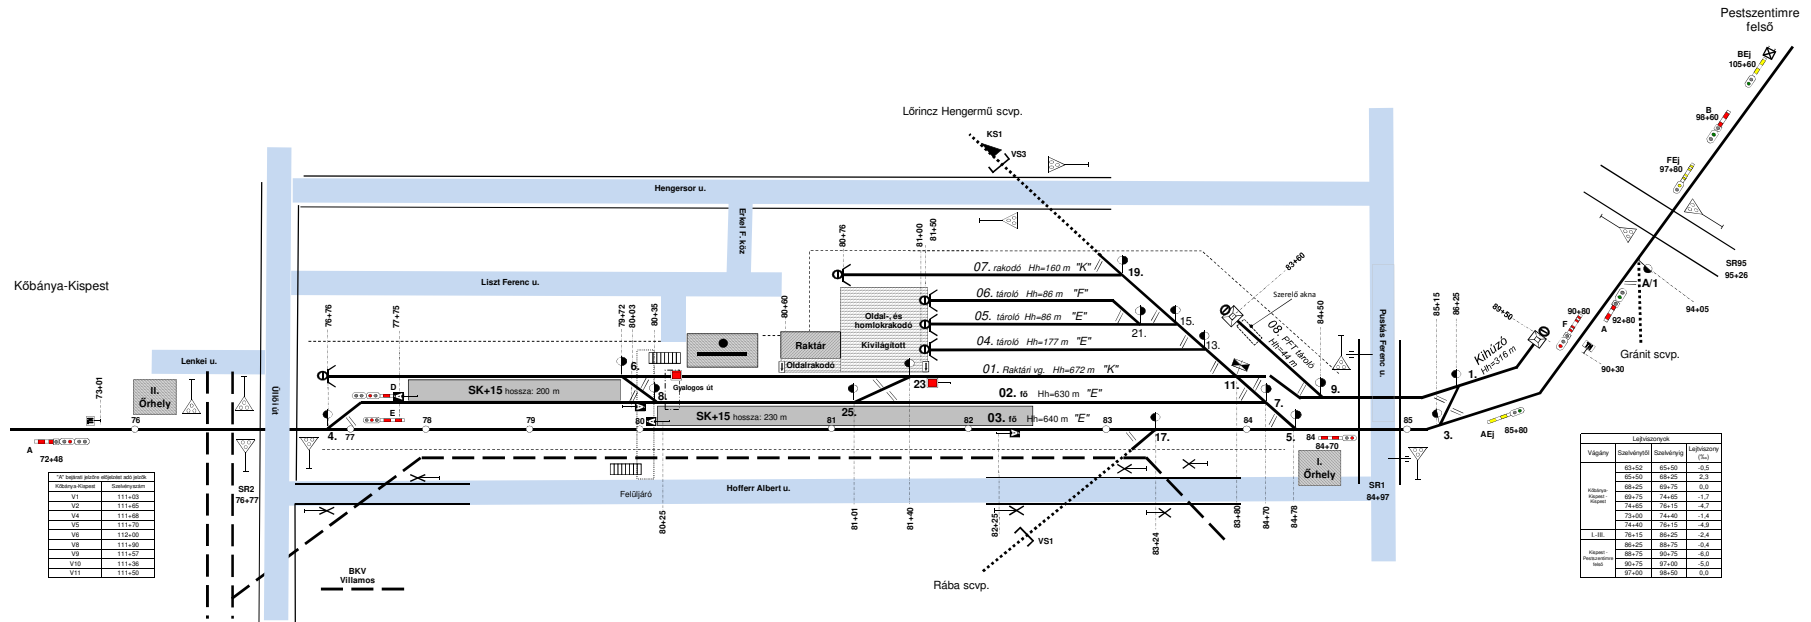

Módosítva: 2023.06.05
Módosította: Kadenckiné Ellés Gabriella
Módosítás: "A" bejárati jelzőre előjelzést adó
jelzők