


Kistelek állomás vázlatos helyszínrajza

Készítette: Területi Forgalmi Osztály Szeged
Utolsó módosítás: 2026.01.09. (Kazi Márton)

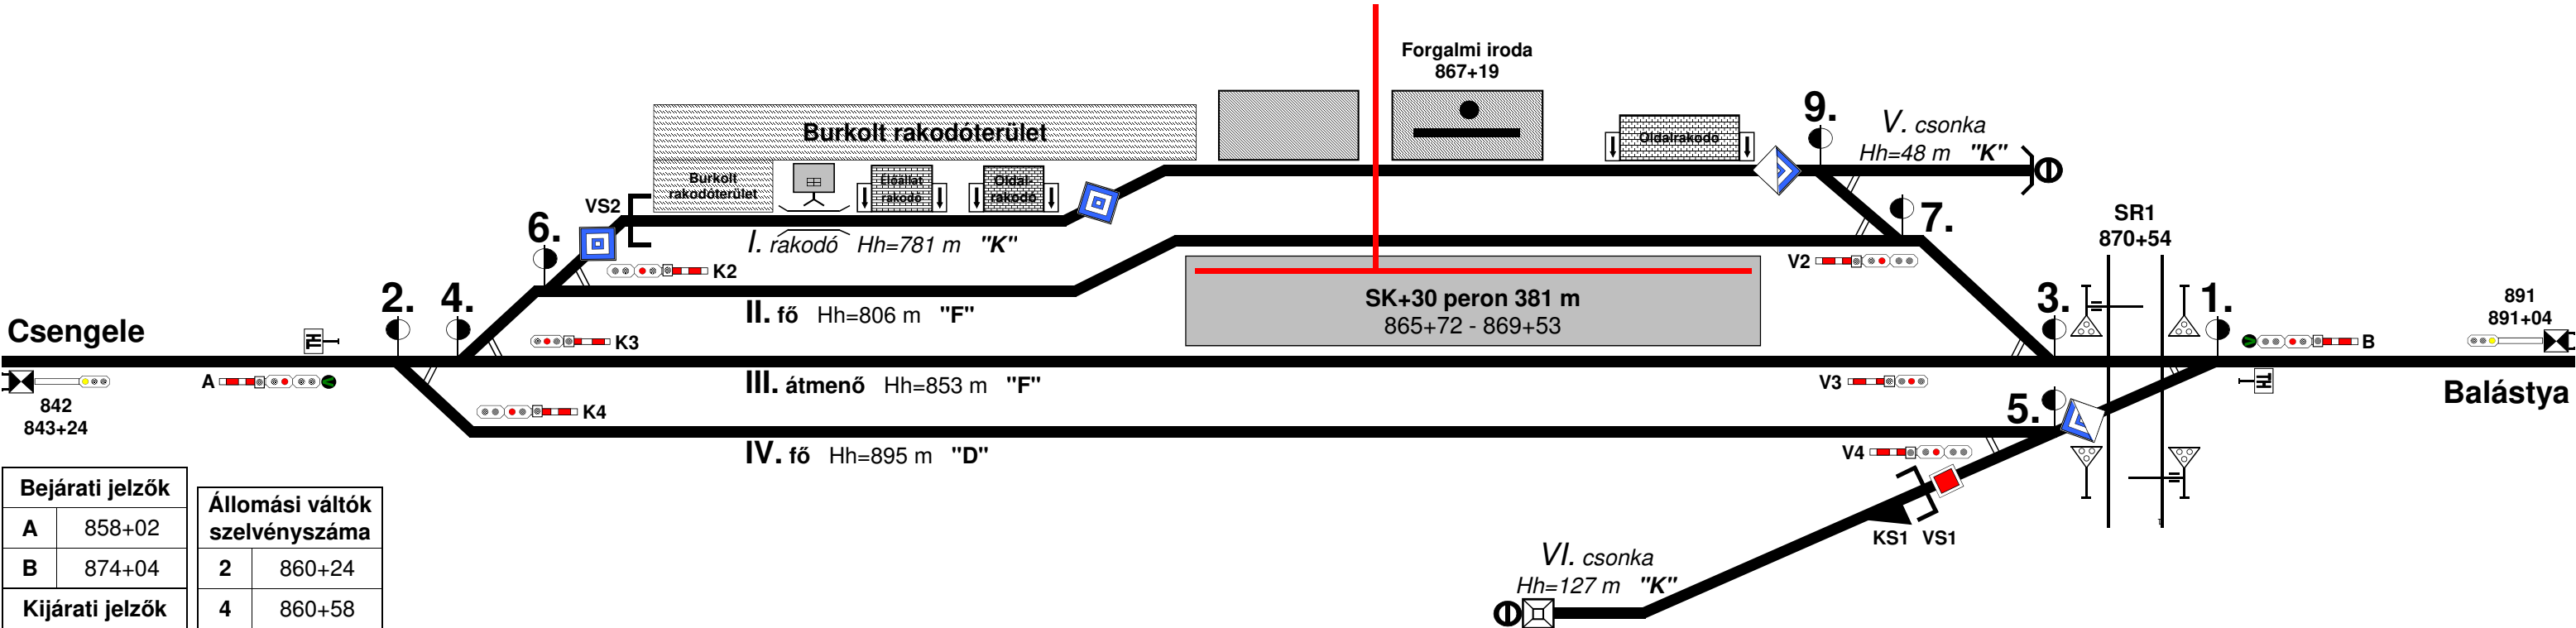

Bejárat jelzők		Állomási váltók szelvény száma		Lejtviszonyok	
A	858+02	2	860+24	2,5‰-nél kisebb	
B	874+04	4	860+58		
Kijárat jelzők		6	860+92	Védelmi berendezések	
K2	861+52	1	870+96	VS2	861+50
K3	861+31	3	870+46	VS1	869+88
K4	860+92	5	870+45	KS1	869+88
V2	869+58	7	870+12		
V3	869+84	9	869+24		
V4	869+87				