


Kiszombor megálló-rakodóhely vázlatos helyszínrajza

Készítette: Forgalmi Csomóponti Főnökség Szeged
Utolsó módosítás: 2022.10.28. (Kazi Márton)

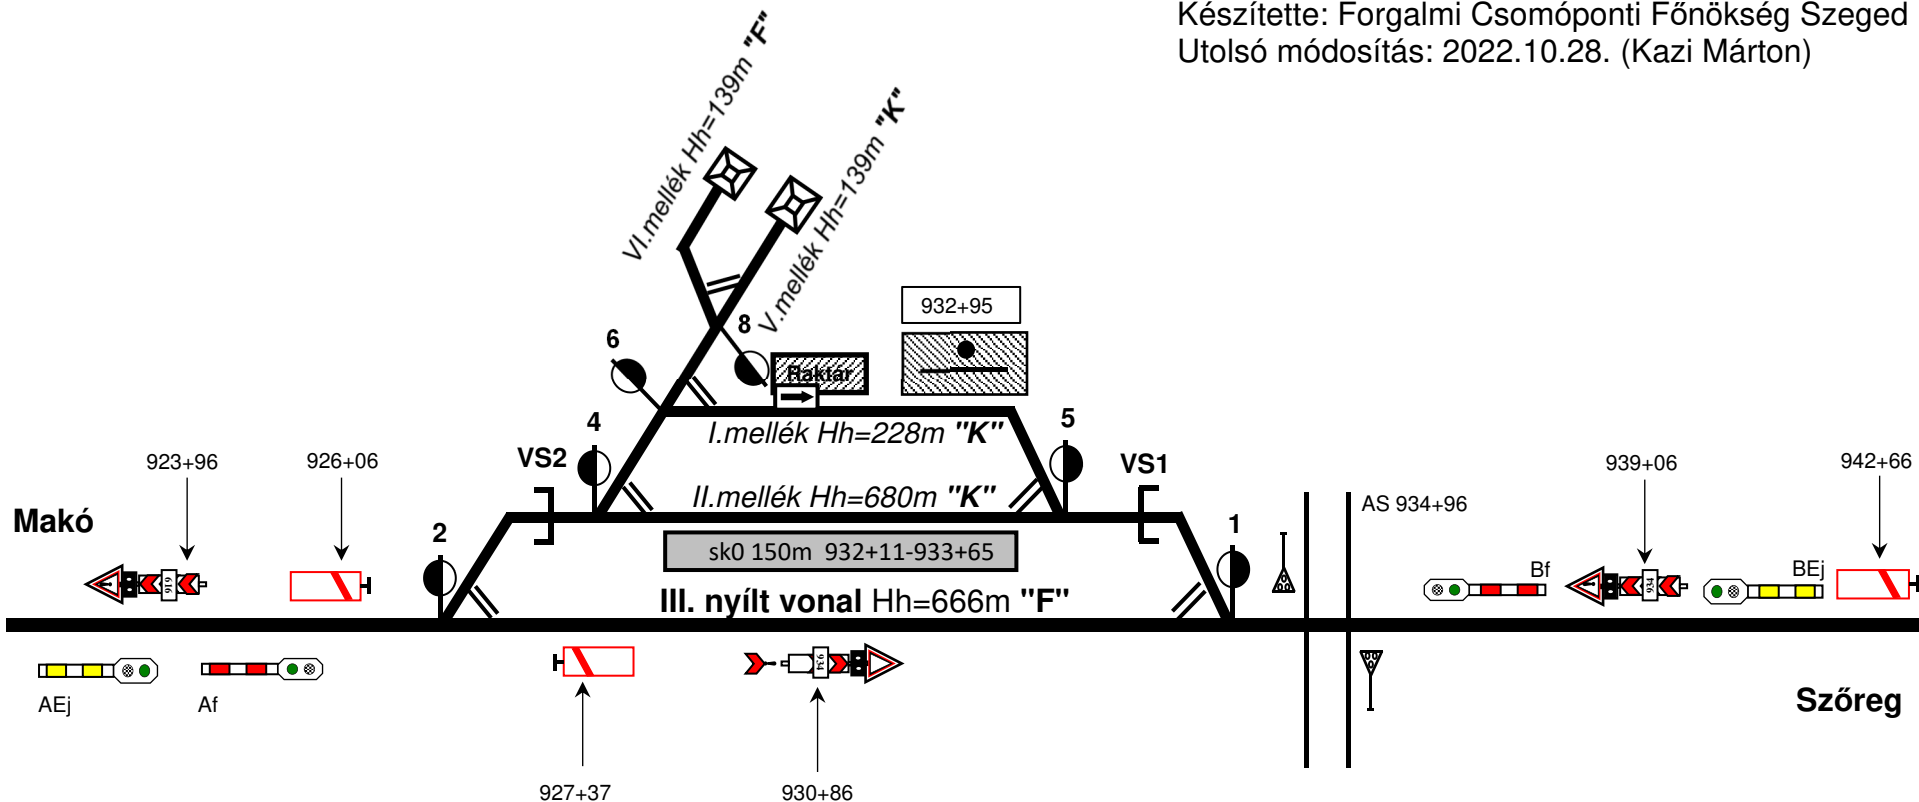

Állomási váltók szelvény száma	
2.	926+46
4.	929+83
6.	930+26
8.	930+79
1.	934+54
5.	933+61

Egyéb jelzők	
AEj	920+90
BEj	939+70
Af	925+00
Bf	935+60

Védelmi berendezések	
VS2	927+13
VS1	933+05

Lejtviszony: 2,5‰ >

Megjegyzés: I., V., VI. vágány forgalomból kizárva.