Kőbánya-Kispest állomás vázlatos helyszínrajza

1. sz. melléklet

Váltósz.	Szelvénysz.
A/1	94+87
A/3	94+14
A/5	93+99
A/7	93+23

"C" és "D" bejárati jelzőkre előjelzést adó jelzők		
Kőbánya Teher állomás felől		
"C"	"D"	Szelvényszám
M		71+00
M		73+03
O		72+65
P		71+65
Q		69+10
R		69+10

"H" bejárati jelzőre előjelzést adó jelző	
Kispest állomás felől	
"H"	Szelvényszám
D	77+75
E	77+75

Kőbányai vontatóvágány váltói

Váltósz.	Szelvénysz.
VIII/2	30+01

Váltósz.	Szelvénysz.
IX/1	26+84

"M" és "L" bejárati jelzőkre előjelzést adó jelzők		
Pestszentlőrinc állomás felől		
M	L	Szelvényszám
K1		129+66
K2		129+66
K3		130+75

H6-os szerinti besorolás	
Vágány-szám	Vágány besorolás
01	"F"
02	"F"
04	"D"
05	"C"
06	"E"
08	"F"
09	"F"
10	"F"
11	"F"

Átszelések	Szelvénysz.
14 - 16 - 20 - 22	101+47
41 - 55 - 19 - 33	112+80
25 - 27 - 15 - 17	113+70

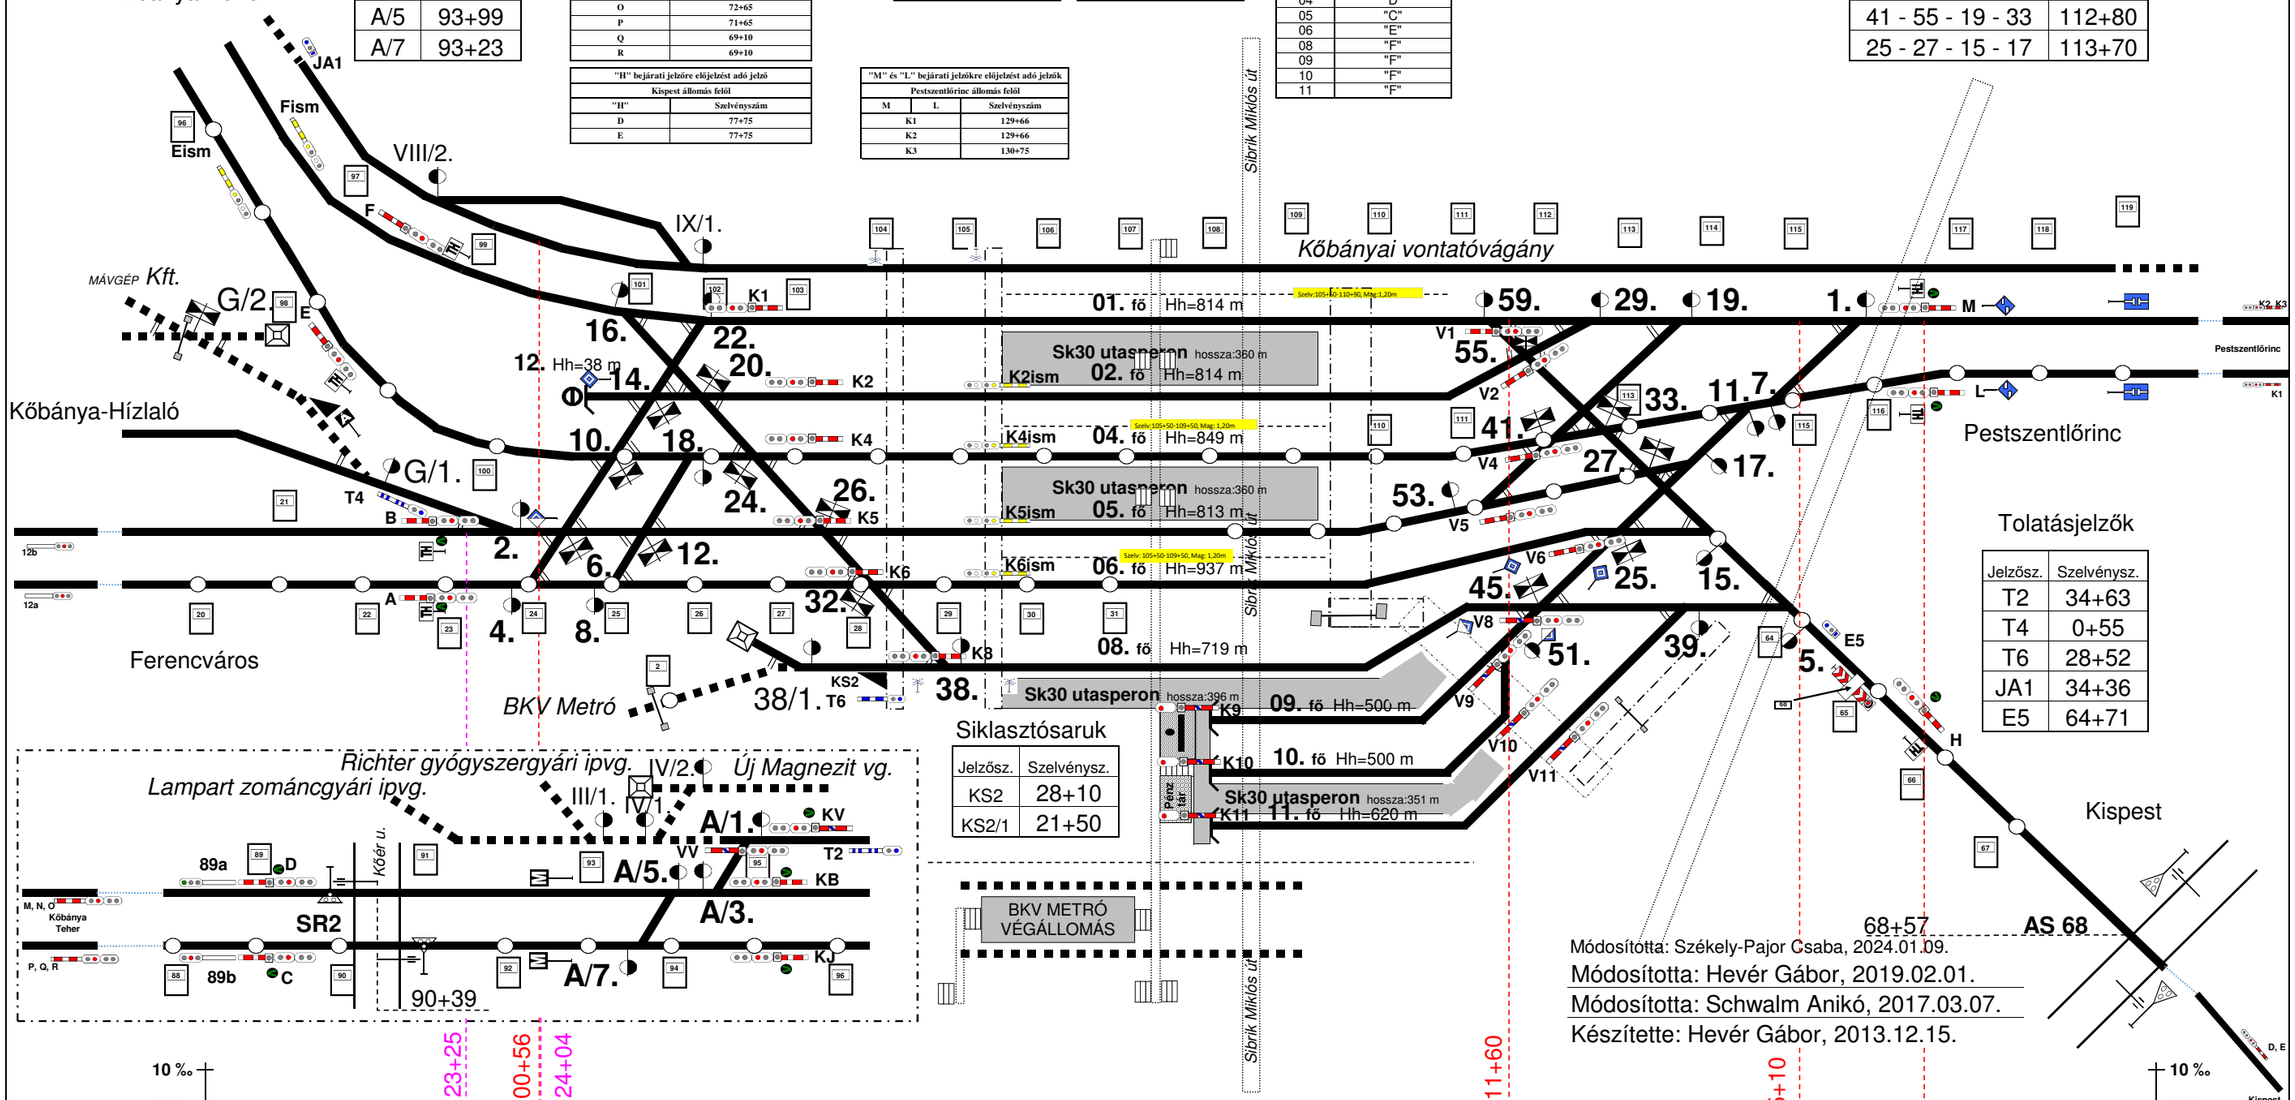

Tolatásjelzők

Jelzősz.	Szelvénysz.
T2	34+63
T4	0+55
T6	28+52
JA1	34+36
E5	64+71

Módosította: Székely-Pajor Csaba, 2024.01.09.
Módosította: Hevér Gábor, 2019.02.01.
Módosította: Schwalm Anikó, 2017.03.07.
Készítette: Hevér Gábor, 2013.12.15.

Váltósz.	Szelvénysz.	Váltósz.	Szelvénysz.	Váltósz.	Szelvénysz.	Váltósz.	Szelvénysz.
2	99+71	10	100+79	18	101+86	26	102+60
4	99+72	12	101+24	20	101+69	32	102+86
6	100+34	14	101+24	22	101+80	38	104+70
8	100+63	16	101+12	24	102+15	38/1	104+71

Jelzősz.	Szelvénysz.
K2ism	105+79
K4ism	105+76
K5ism	105+74
K6ism	105+74

Váltósz.	Szelvénysz.	Váltósz.	Szelvénysz.	Váltósz.	Szelvénysz.	Váltósz.	Szelvénysz.	Váltósz.	Szelvénysz.
1	115+55	15	114+03	27	113+47	41	112+57	55	112+27
5	115+28	17	114+03	29	113+15	45	112+47	59	111+60
7	114+65	19	113+86	33	113+02	51	112+32		
11	114+54	25	113+47	39	113+11	53	111+97		

Jelzősz.	Szelvénysz.	Jelzősz.	Szelvénysz.
VV	32+71	KV	33+65
D	88+82	KB	95+70
C	88+82	KJ	95+70

Jelzősz.	Szelvénysz.	Jelzősz.	Szelvénysz.
Fism	96+50	E	98+23
Eism	96+50	B	22+53
F	98+23	A	22+53

Jelzősz.	Szelvénysz.	Jelzősz.	Szelvénysz.
K1	102+85	K5	103+48
K2	103+67	K6	103+65
K4	103+65	K8	104+85

Jelzősz.	Szelvénysz.
K9	0+00
K10	0+00
K11	0+00

Jelzősz.	Szelvénysz.	Jelzősz.	Szelvénysz.	Jelzősz.	Szelvénysz.
V1	111+03	V5	111+70	V9	111+57
V2	111+65	V6	112+00	V10	111+36
V4	111+68	V8	111+90	V11	111+50

Jelzősz.	Szelvénysz.
M	116+82
L	116+82
H	66+28