


Kopáncs állomás vázlatos helyszínrajza

Készítette: Forgalmi Csomóponti Főnökség Szeged
Utolsó módosítás: 2021.06.08. (Kazi Márton)

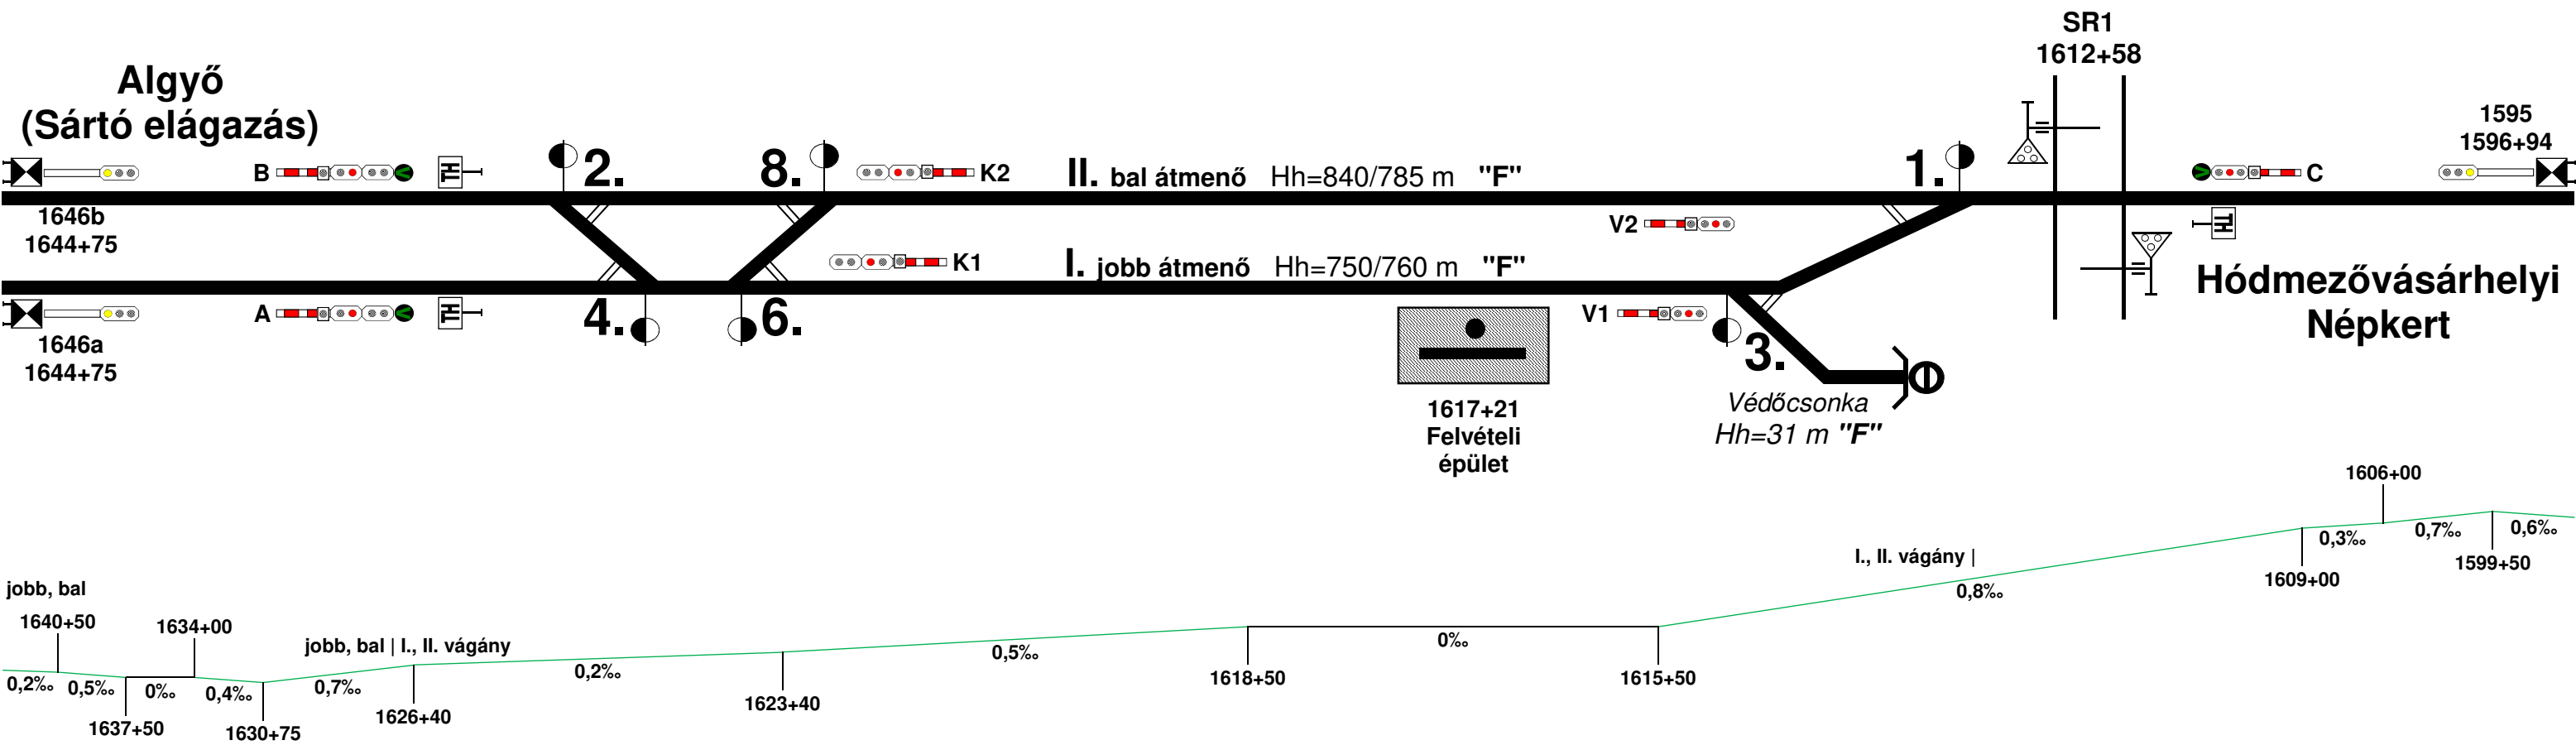

Állomási váltók szelvény száma				Bejárat jelzők		Kijárat jelzők			
2	1624+74	8	1623+00	A	1628+52				
4	1623+96	1	1613+00	B	1628+52	K1	1623+10	V1	1615+58
6	1623+78	3	1615+40	C	1609+88	K2	1622+82	V2	1614+97