


Környe (01743) torzított helyszínrajza

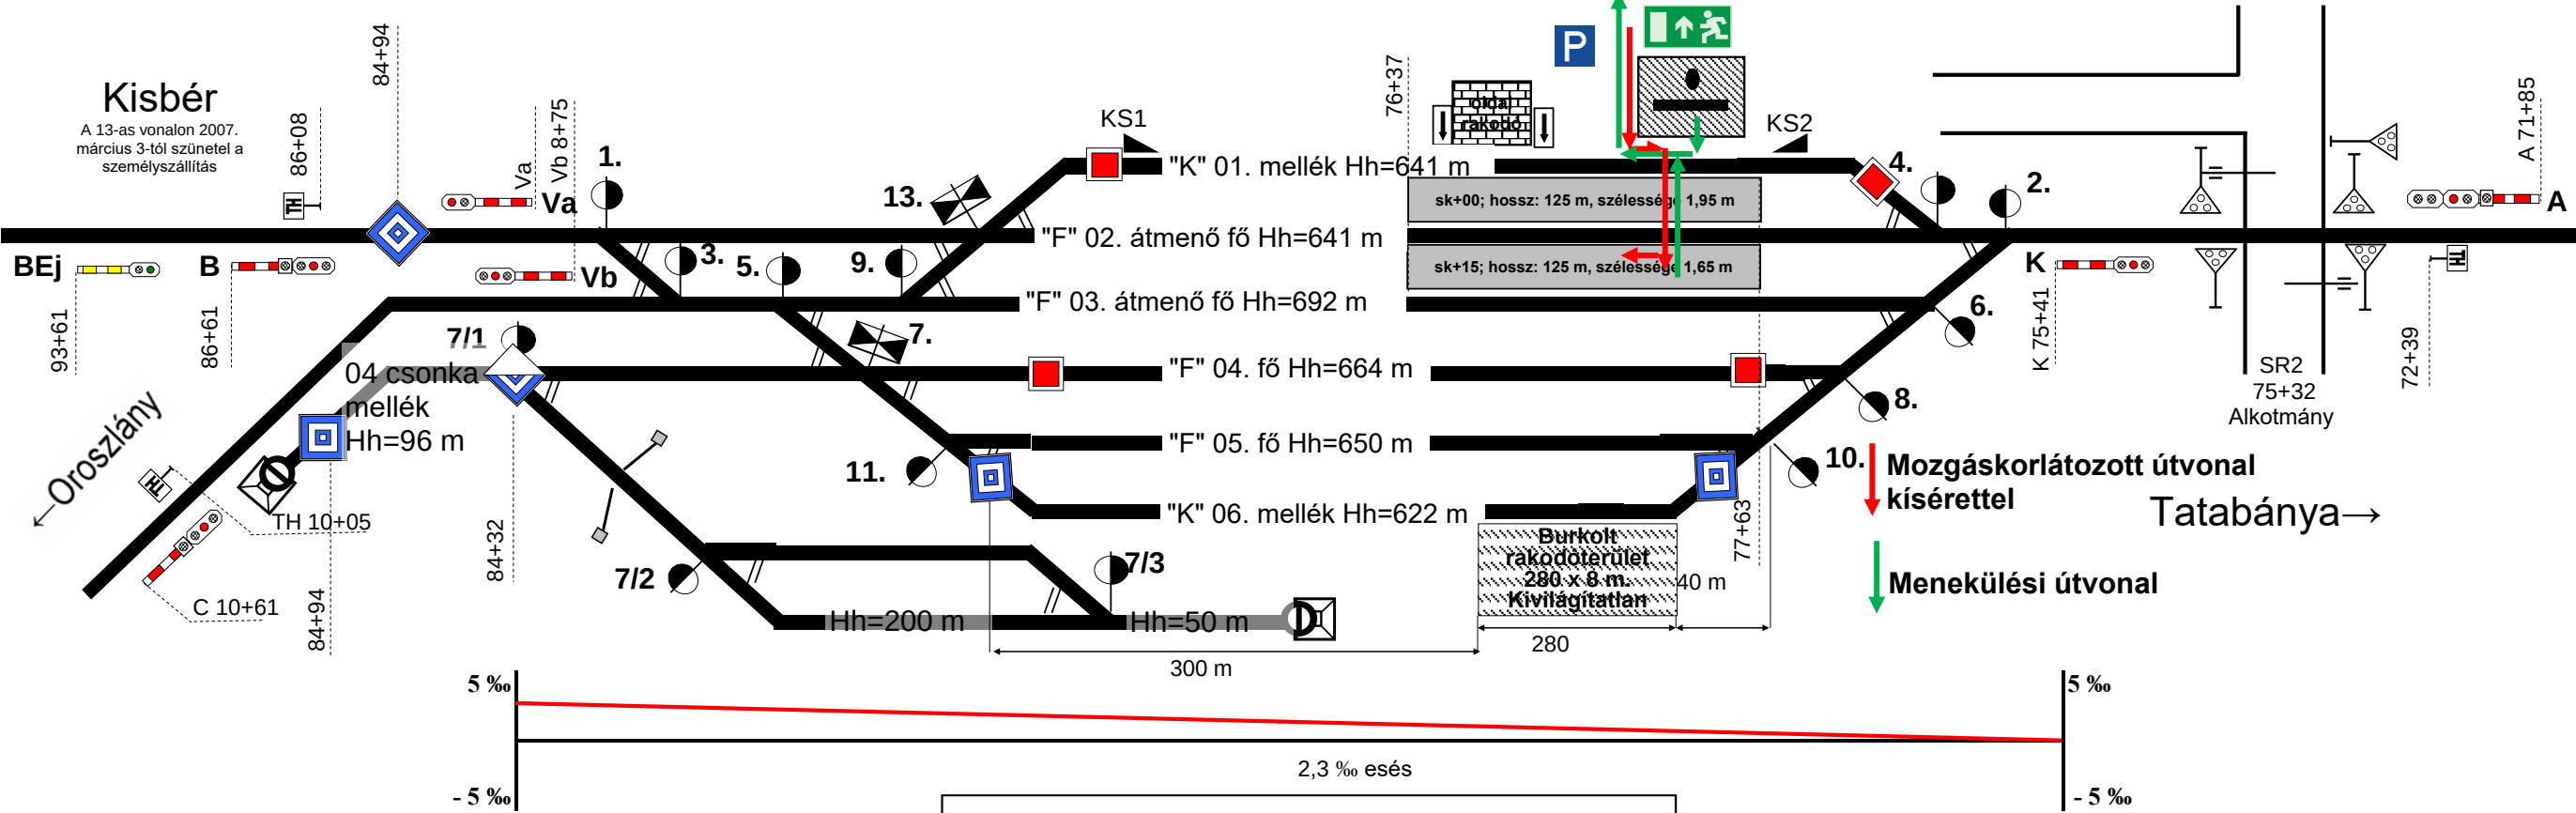

Kitérők szelvény száma										
2	4	6	8	10	13	11	9	7	5	3
75+47	75+81	75+81	76+07	76+35	82+12	83+29	83+72	83+46	84+06	84+18