


Szakaszolók szabványos állása:			
T _{bV}	Zárt	STR	Zárt
T _{bT}	Zárt		
O _r	Zárt		
A _b	Zárt		
A _j	Zárt		
R _b	Nyitott		
R _j	Nyitott		
I _p	Nyitott		

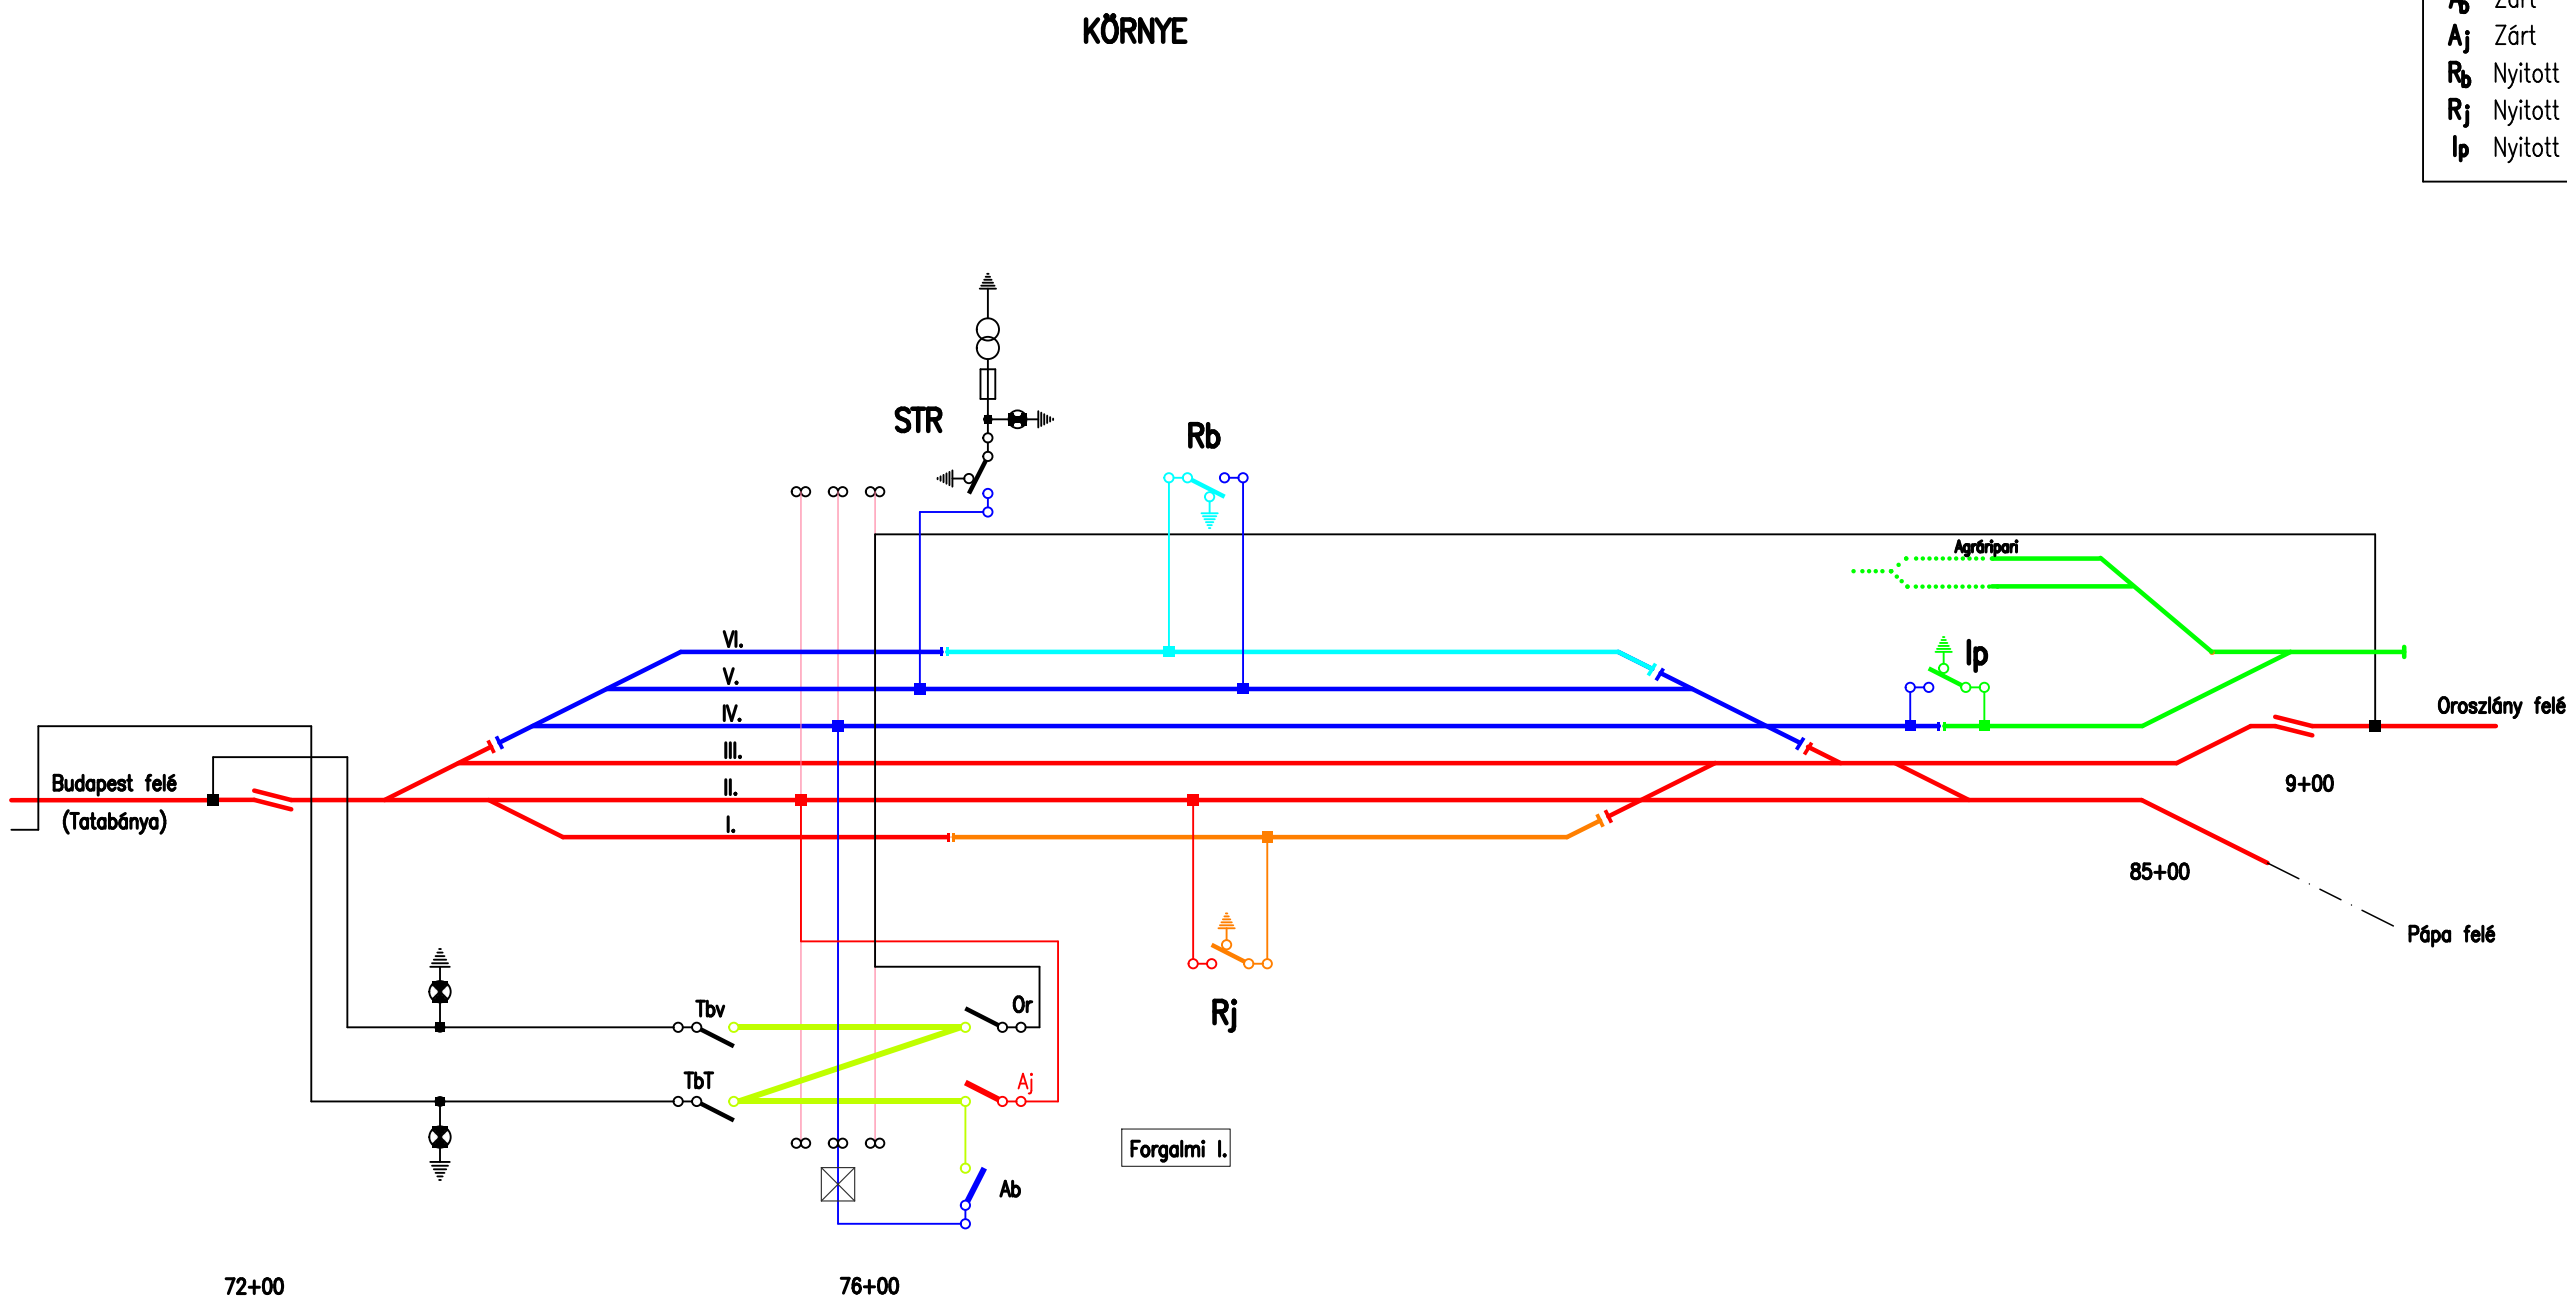

Rajzoló: Környe.dwg	Tárgy: KÖRNYE ÁLLOMÁS VONTATÁSI FELSŐVEZETÉK KAPCSOLÁSI VÁZLATA		Rajkszám: 3.08.	
	Felelős tervező:	Ellenőr:	Tervszám: 41103/A	2013.06.12.