


Szakaszok szabványos állása:
R Nyitott

TATABÁNYA–KÖRNYE "FÜSZÉRT" RAKODÓ

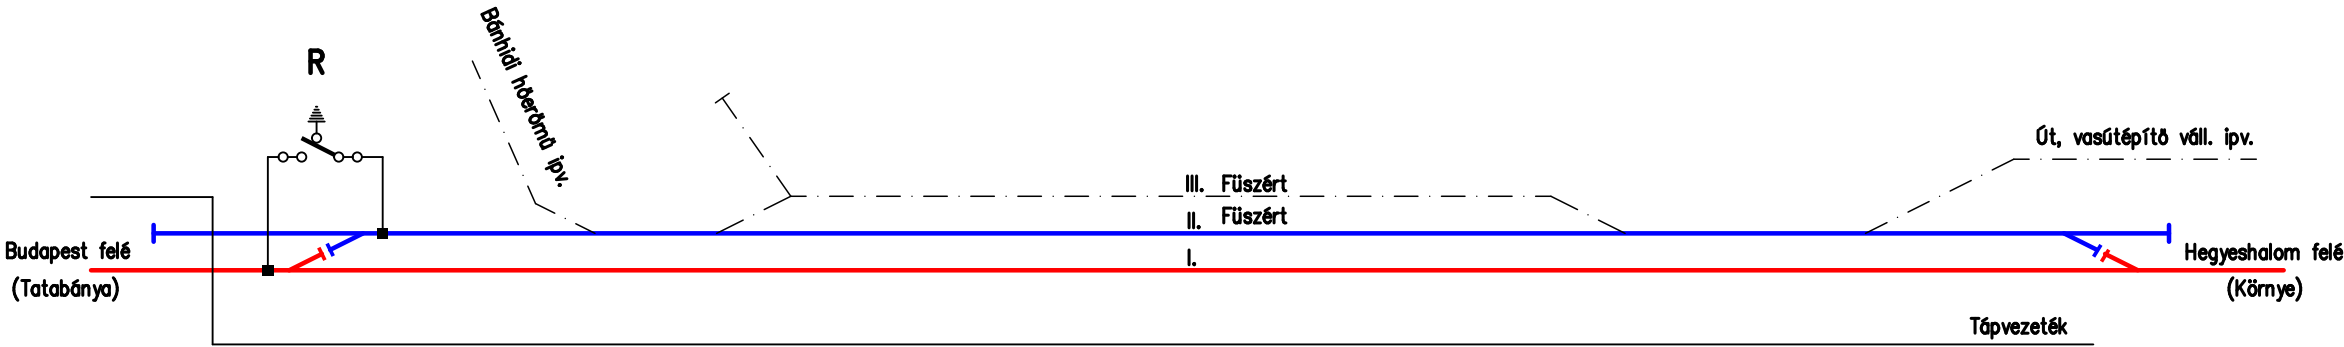

 Rajzoló: Tatabánya–Környe.dwg	Tárgy: TATABÁNYA–KÖRNYE "FÜSZÉRT" RAKODÓ VONTATÁSI FELSZŐVEZETÉK KAPCSOLÁSI VÁZLATA		Rajkszám: 3.07.	
	Felelős tervező:	Ellenőr:	Tervszám: 41103/A	2013.06.12.